

ΕΝΕΡΓΕΙΑΚΗ ΔΡΑΣΗ Α.Β.Ε.Τ.Ε.

ΜΥΗΕ ΤΗΣ ΕΤΑΙΡΕΙΑΣ "ΕΝΕΡΓΕΙΑΚΗ ΔΡΑΣΗ
Α.Β.Ε.Τ.Ε." ΙΣΧΥΟΣ 0,99 ΜW ΣΤΟ ΥΔΑΤΟΡΕΜΑ
"ΑΣΠΡΟΣ" ΤΟΥ Δ.Δ. ΚΑΡΟΓΙΑΞΙΟΥ ΤΟΥ ΔΗΜΟΥ
ΙΤΑΜΟΥ, ΝΟΜΟΥ ΚΑΡΑΙΤΖΑΣ

ΦΑΚΕΛΟΣ ΟΡΙΟΘΕΤΗΣΗΣ


ΘΕΜΑ : ΟΡΙΟΘΕΤΗΣΗ ΡΕΜΑΤΟΣ "ΑΣΠΡΟΣ"	ΚΑΙΜΑΚΑ	1:1.000
	ΑΡ. ΣΧΕΔΙΟΥ	2.1

ΜΕΛΕΤΗΘΗΚΕ	ΕΛΕΓΧΘΗΚΕ	ΘΕΩΡΗΘΗΚΕ
	ΒΟΥΚΟΣ	

ΓΕΩΡΓΙΟΥΛΟΣ ΝΙΚΟΛΑΟΣ
Γραμμές Μηχανικός

ΜΑΙΟΣ 2014


ΠΡΟΣΑΝΑΤΟΛΙΣΜΟΣ ΠΙΝΑΚΙΑΣ

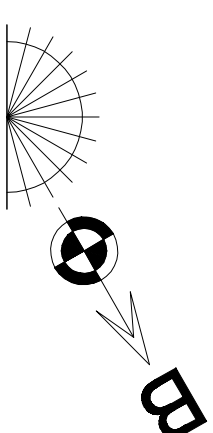

- ΥΠΟΜΗΜΑ**
- Φυσικά πρηνές
 - Γκισά πρηνούς
 - Δασομητή υπολογισμού
 - Αγωγός προσαγωγής
 - Ισοπέδης

- Γραμμή πηληγυρίας (T=50 έτη) - προτεινόμενη οριογραμμή
- Κοιμη(γνος ποής κατά την τοπογραφική αποτύπωση)
- Βασική κοιμη υποαροθέματος
- Κοιμη(γνος ποής κατά την τοπογραφική αποτύπωση)
- Γραμμή πηληγυρίας (T=50 έτη) - προτεινόμενη οριογραμμή
- Καρυφή τεχνολογικής προτεινόμενης οριογραμμής υποαροθέματος

Το τοπογραφικό υπόβαθρο χορηγήθηκε από την εταιρεία «ΕΝΕΡΓΕΙΑΚΗ ΔΡΑΣΗ Α.Β.Ε.Τ.Ε.»

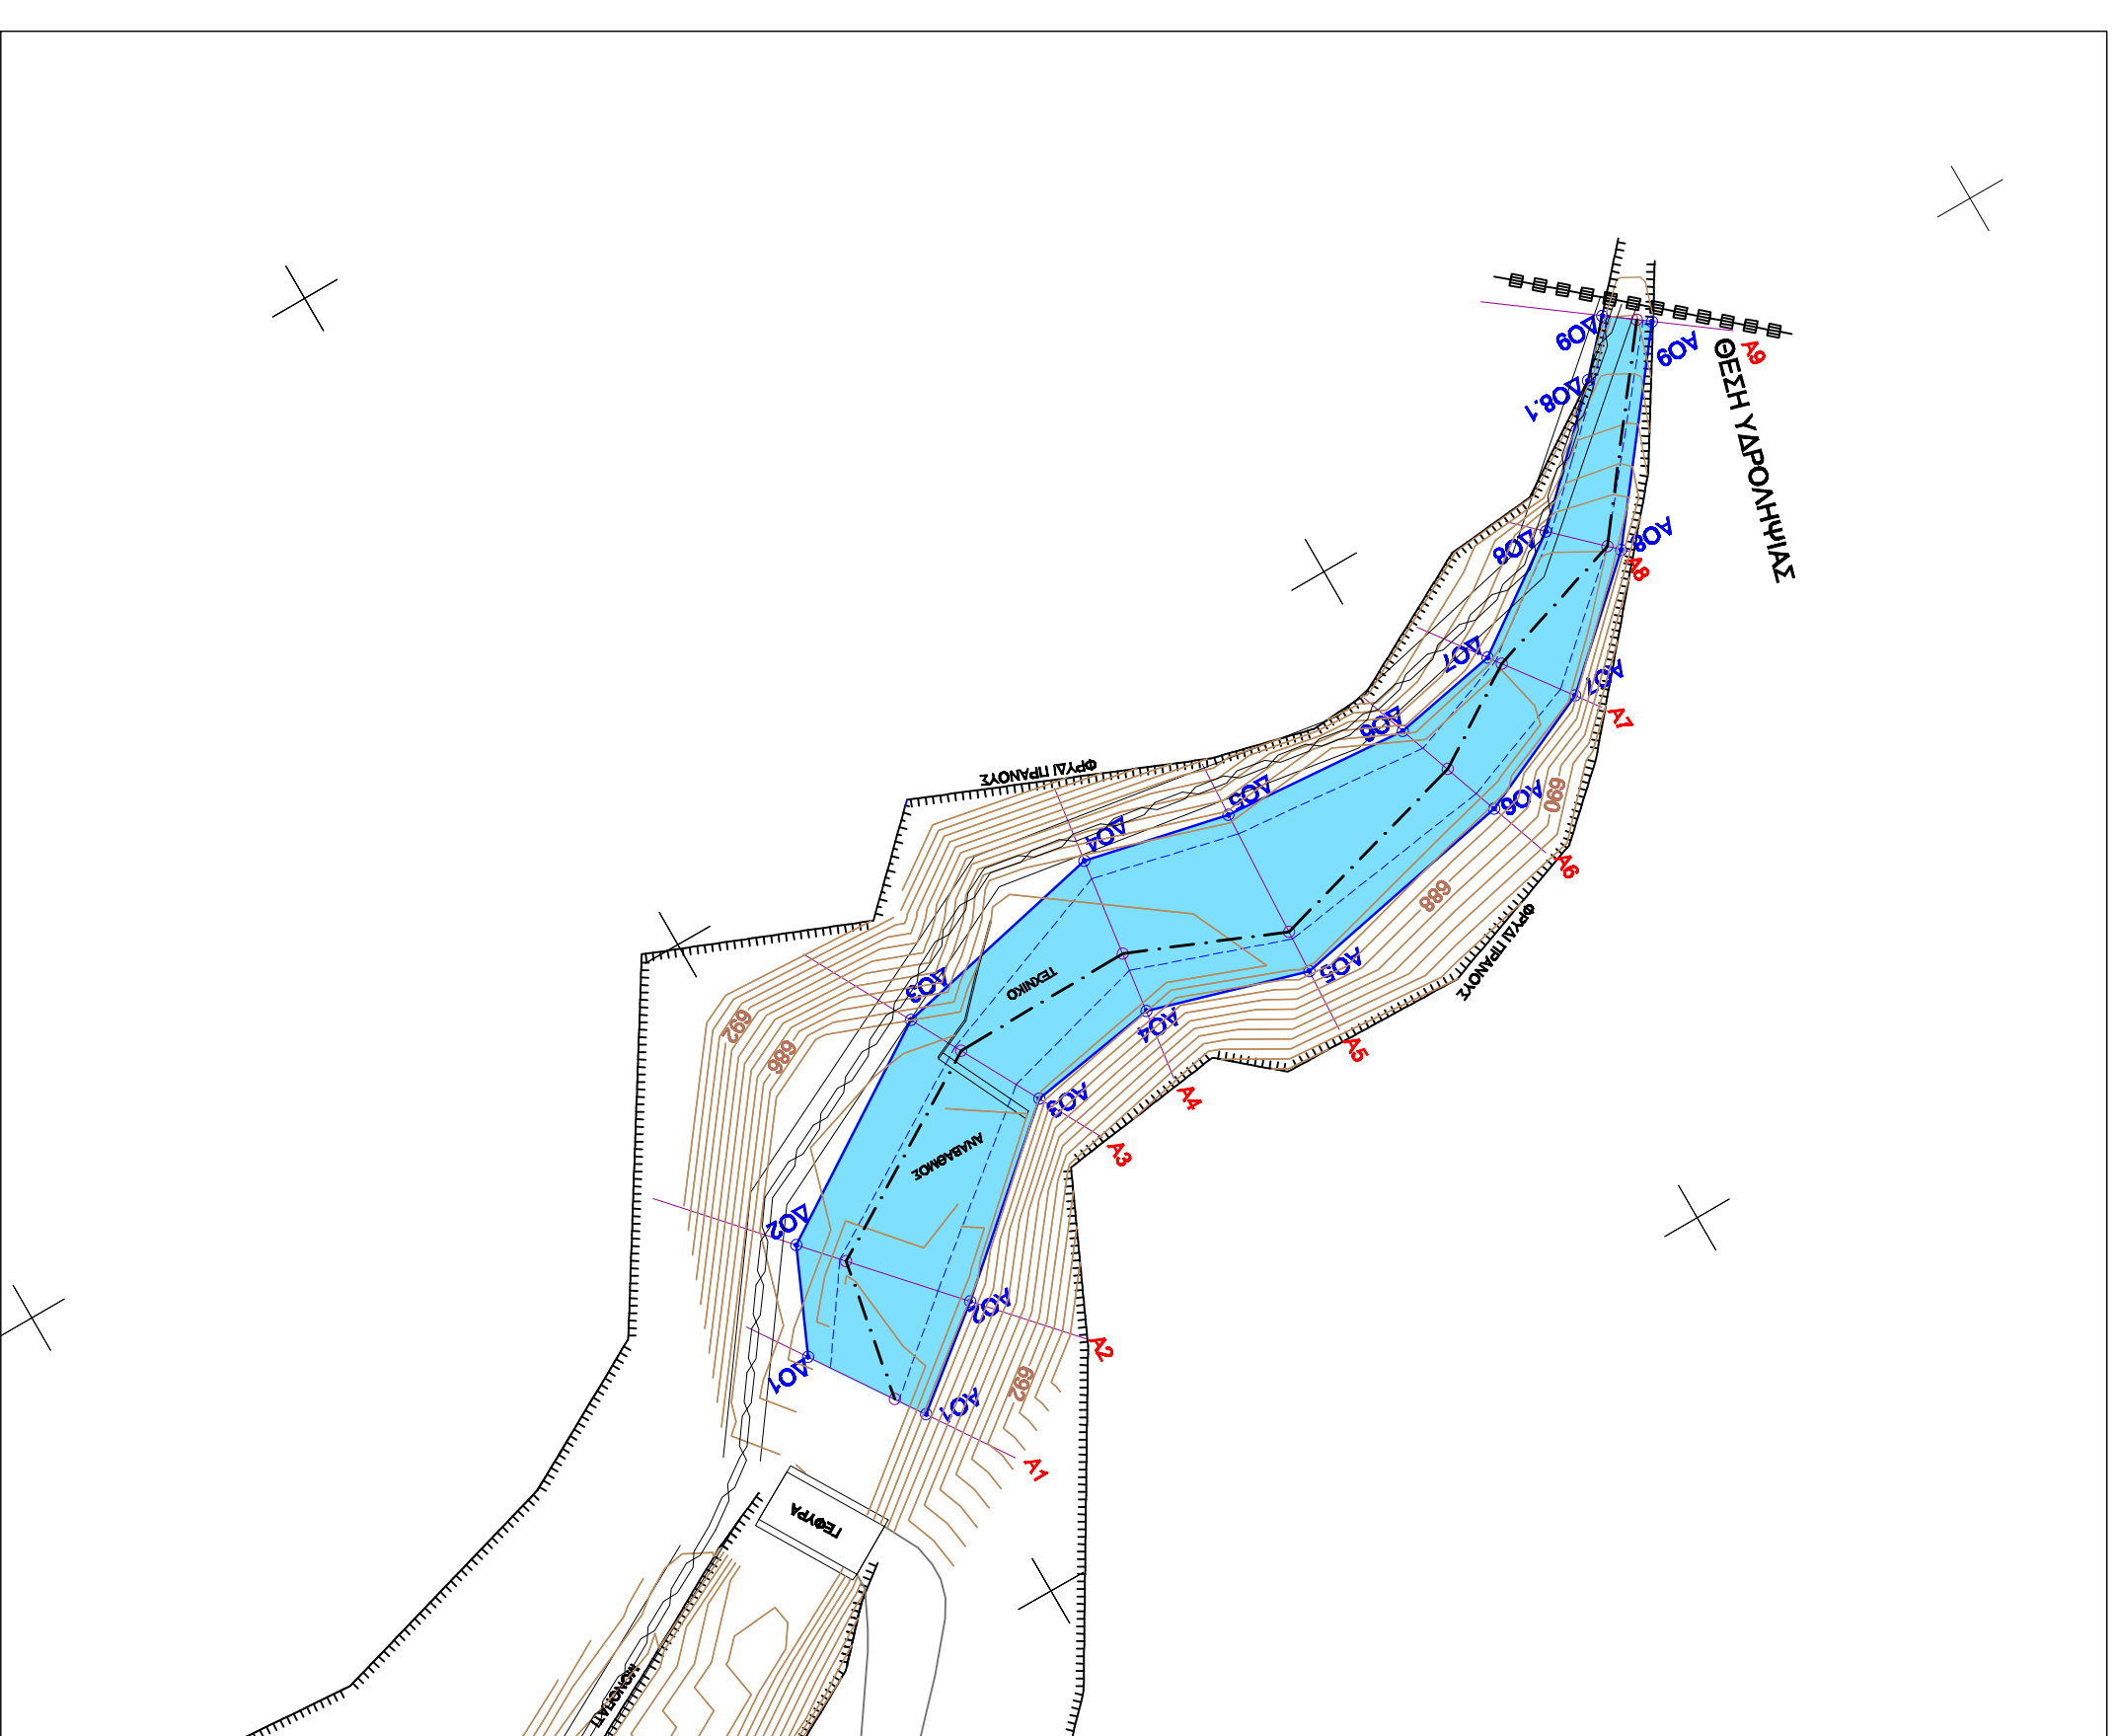

Κορυφή	Προτεινόμενες τεχνολογικές οριογραμμών πέλιματος		Ευτεταγμένες κορυφών οριογραμμών πέλιματος		
	Ευτεταγμένες κορυφών οριογραμμών πέλιματος	Κορυφή	Ευτεταγμένες κορυφών οριογραμμών πέλιματος	Κορυφή	
X	Y	X	Y	X	Y
A01	305.802.66	4.339.271.15	A01	305.812.53	4.339.256.56
A02	305.789.95	4.339.261.00	A02	305.806.38	4.339.242.78
A03	305.788.38	4.339.242.08	A03	305.778.00	4.339.224.33
A04	305.750.07	4.339.239.07	A04	305.747.20	4.339.217.48
A05	305.728.50	4.339.245.39	A05	305.727.41	4.339.221.87
A06	305.696.14	4.339.238.93	A06	305.701.54	4.339.223.76
A07	305.679.17	4.339.231.22	A07	305.686.77	4.339.220.98
A08	305.664.03	4.339.217.41	A08.1	305.671.57	4.339.210.20
A09	305.645.17	4.339.192.97	A08	305.656.58	4.339.195.53
			A09	305.650.55	4.339.188.99

Οι ευτεταγμένες αναφέρονται στο Ελληνικό Γεωδαιτικό Σύστημα Αναφοράς 1987 (ΕΓΣΑ 87)