

ΕΝΕΡΓΕΙΑΚΗ ΔΡΑΣΗ Α.Β.Ε.Τ.Ε.

ΜΥΗΕ ΤΗΣ ΕΤΑΙΡΕΙΑΣ "ΕΝΕΡΓΕΙΑΚΗ ΔΡΑΣΗ

Α.Β.Ε.Τ.Ε." ΙΣΧΥΟΣ 0,99 MW ΣΤΟ ΥΔΑΤΟΠΕΔΟ

"ΑΣΠΡΟΣ" ΤΟΥ Δ.Δ. ΚΑΡΟΛΙΑΞΙΟΥ ΤΟΥ ΔΗΜΟΥ

ΙΤΑΜΟΥ, ΝΟΜΟΥ ΚΑΡΔΙΤΣΑΣ

ΦΑΚΕΛΟΣ ΟΡΙΟΘΕΤΗΣΗΣ

ΘΕΜΑ : ΟΡΙΟΘΕΤΗΣΗ ΡΕΜΑΤΟΣ "ΤΑΥΡΟΛΙΟΣ"

ΒΟΥΛΟΒΕ

ΑΡ. ΣΧΕΔΙΟΥ

2.2

ΜΕΛΕΤΗΘΗΚΕ

ΕΛΕΓΧΘΗΚΕ


ΘΕΩΡΗΘΗΚΕ

ΓΕΩΡΓΙΟΥΛΟΣ ΝΙΚΟΛΑΟΣ

Τεχνικός Μηχανικός

ΜΑΪΟΣ 2014

ΠΡΟΣΑΝΑΤΟΛΙΣΜΟΣ ΠΙΝΑΚΙΑΣ

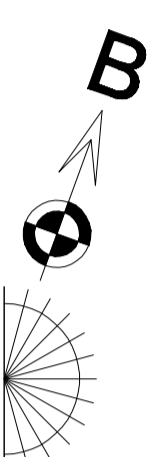

ΥΠΟΜΝΗΜΑ

Φυσικό χρώμας

Πλάσι χρώμας

Τετράγωνο ενδεικτικών εγκαταστάσεων του ΜΥΗΕ

Δ1

Δασομική υπολογιστική

Γραμμική ταχύτητα (T=50 km) - προτεινόμενη οριογραμμή

Κατη(λ)νος ποίος κατά την τοπογραφική αποτύπωση

Βεβίη κοίτη υποαποβάθμιος

Κατη(λ)νος ποίος κατά την τοπογραφική αποτύπωση

Γραμμική ταχύτητα (T=50 km) - προτεινόμενη οριογραμμή

Κορυφή πολυγωνικής προτεινόμενης οριογραμμής υποαποβάθμιος


ΔΟ1

Αγωγός προσαγωγής

Ισοδυναμίας

Όριο ιδιοκτησίας

Το τετραγωνικό υπόμνημα χρησιμοποιείται από την εταιρεία «ΕΝΕΡΓΕΙΑΚΗ ΔΡΑΣΗ ΑΒΕΤΕ»

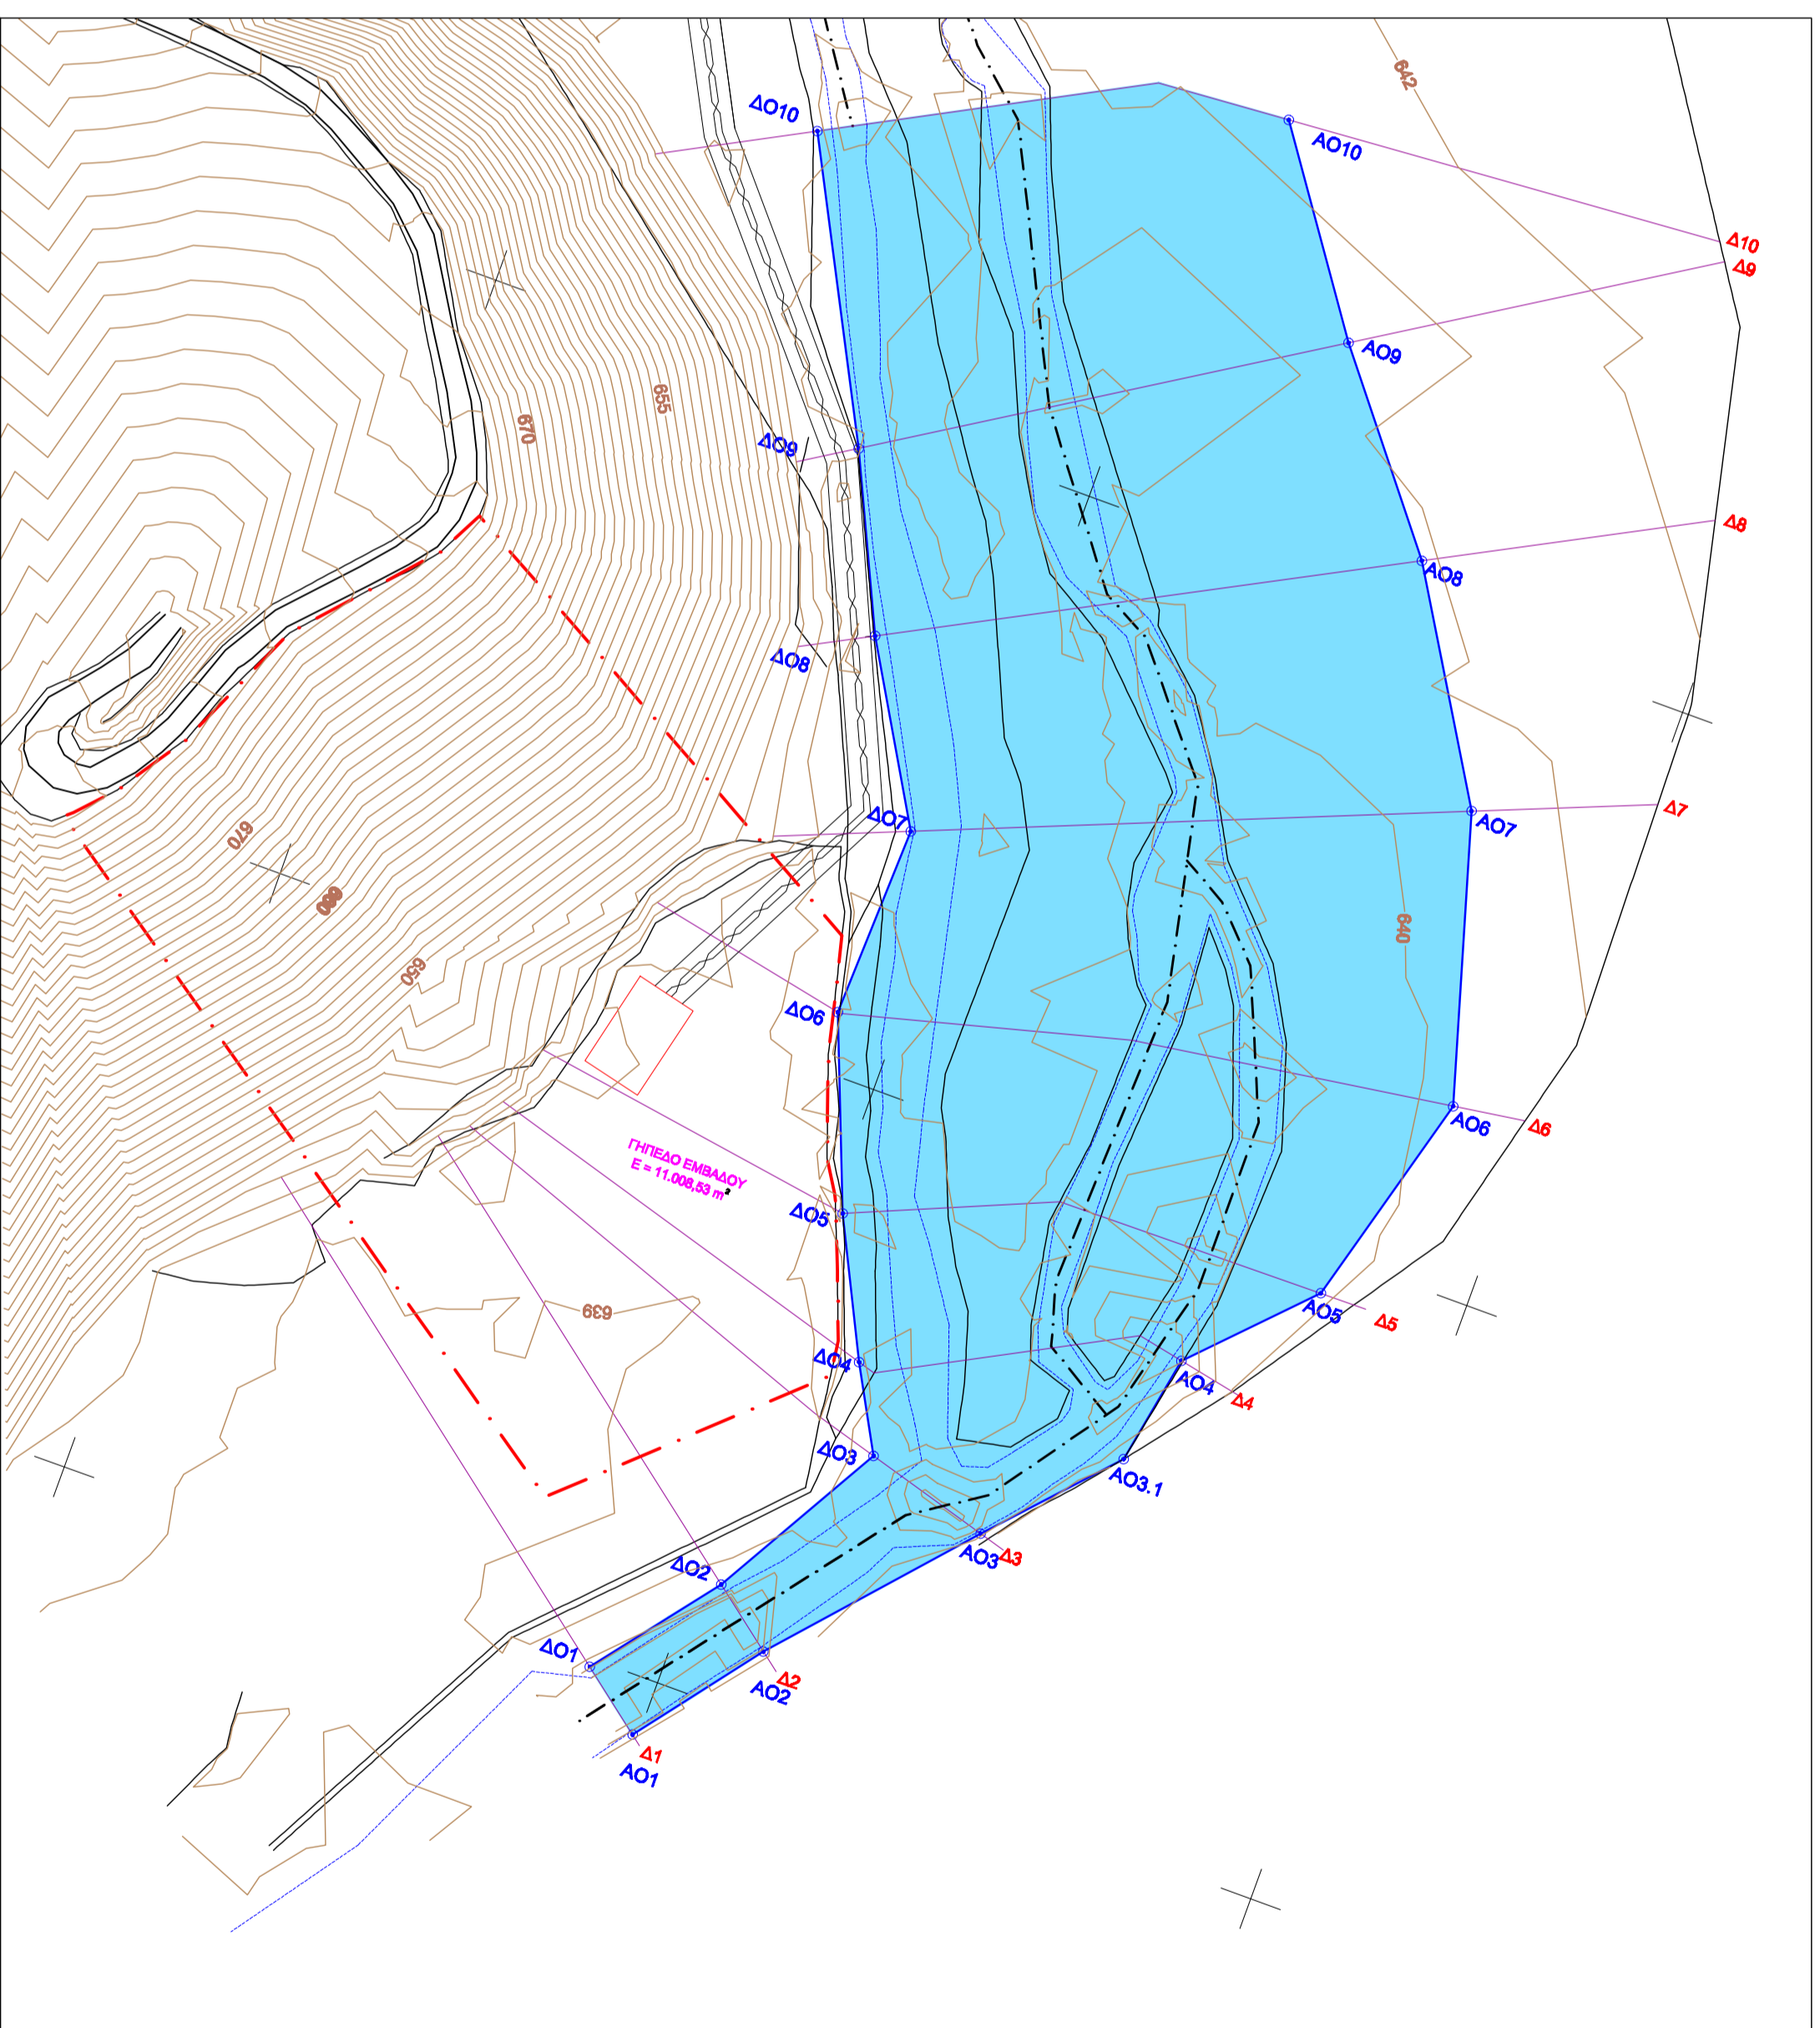

Κορυφή	Προτεινόμενες πολυγωνικές οριογραμμών βεβίαιος		Κορυφή	Συντεταγμένες κορυφών βεβίαιος	
	Συντεταγμένες κορυφών αποστέρης	οριογραμμής βεβίαιος		Χ	Υ
ΑΟ1	307.199,11	4.338.990,96	ΔΟ1	307.189,07	4.338.998,73
ΑΟ2	307.214,09	4.339.010,39	ΔΟ2	307.204,14	4.339.018,09
ΑΟ3	307.240,01	4.339.039,74	ΔΟ3	307.219,88	4.339.045,51
ΑΟ3.1	307.257,29	4.339.058,58	ΔΟ4	307.212,66	4.339.058,65
ΑΟ4	307.280,53	4.339.076,33	ΔΟ5	307.202,17	4.339.079,91
ΑΟ5	307.277,62	4.339.093,91	ΔΟ6	307.190,53	4.339.109,61
ΑΟ6	307.287,21	4.339.128,94	ΔΟ7	307.191,59	4.339.140,45
ΑΟ7	307.273,94	4.339.173,85	ΔΟ8	307.175,67	4.339.167,61
ΑΟ8	307.253,00	4.339.208,44	ΔΟ9	307.163,07	4.339.194,62
ΑΟ9	307.230,27	4.339.236,88	ΔΟ10	307.139,74	4.339.239,63
ΑΟ10	307.209,30	4.339.266,83			

Οι συντεταγμένες αναφέρονται στο Ελληνικό Γεωδαιτικό Σύστημα Αναφοράς 1987 (ΕΓΣΑ 87)