



ΠΛΑΓΙΑ ΟΨΗ 1
ΚΛΙΜΑΚΑ 1:20

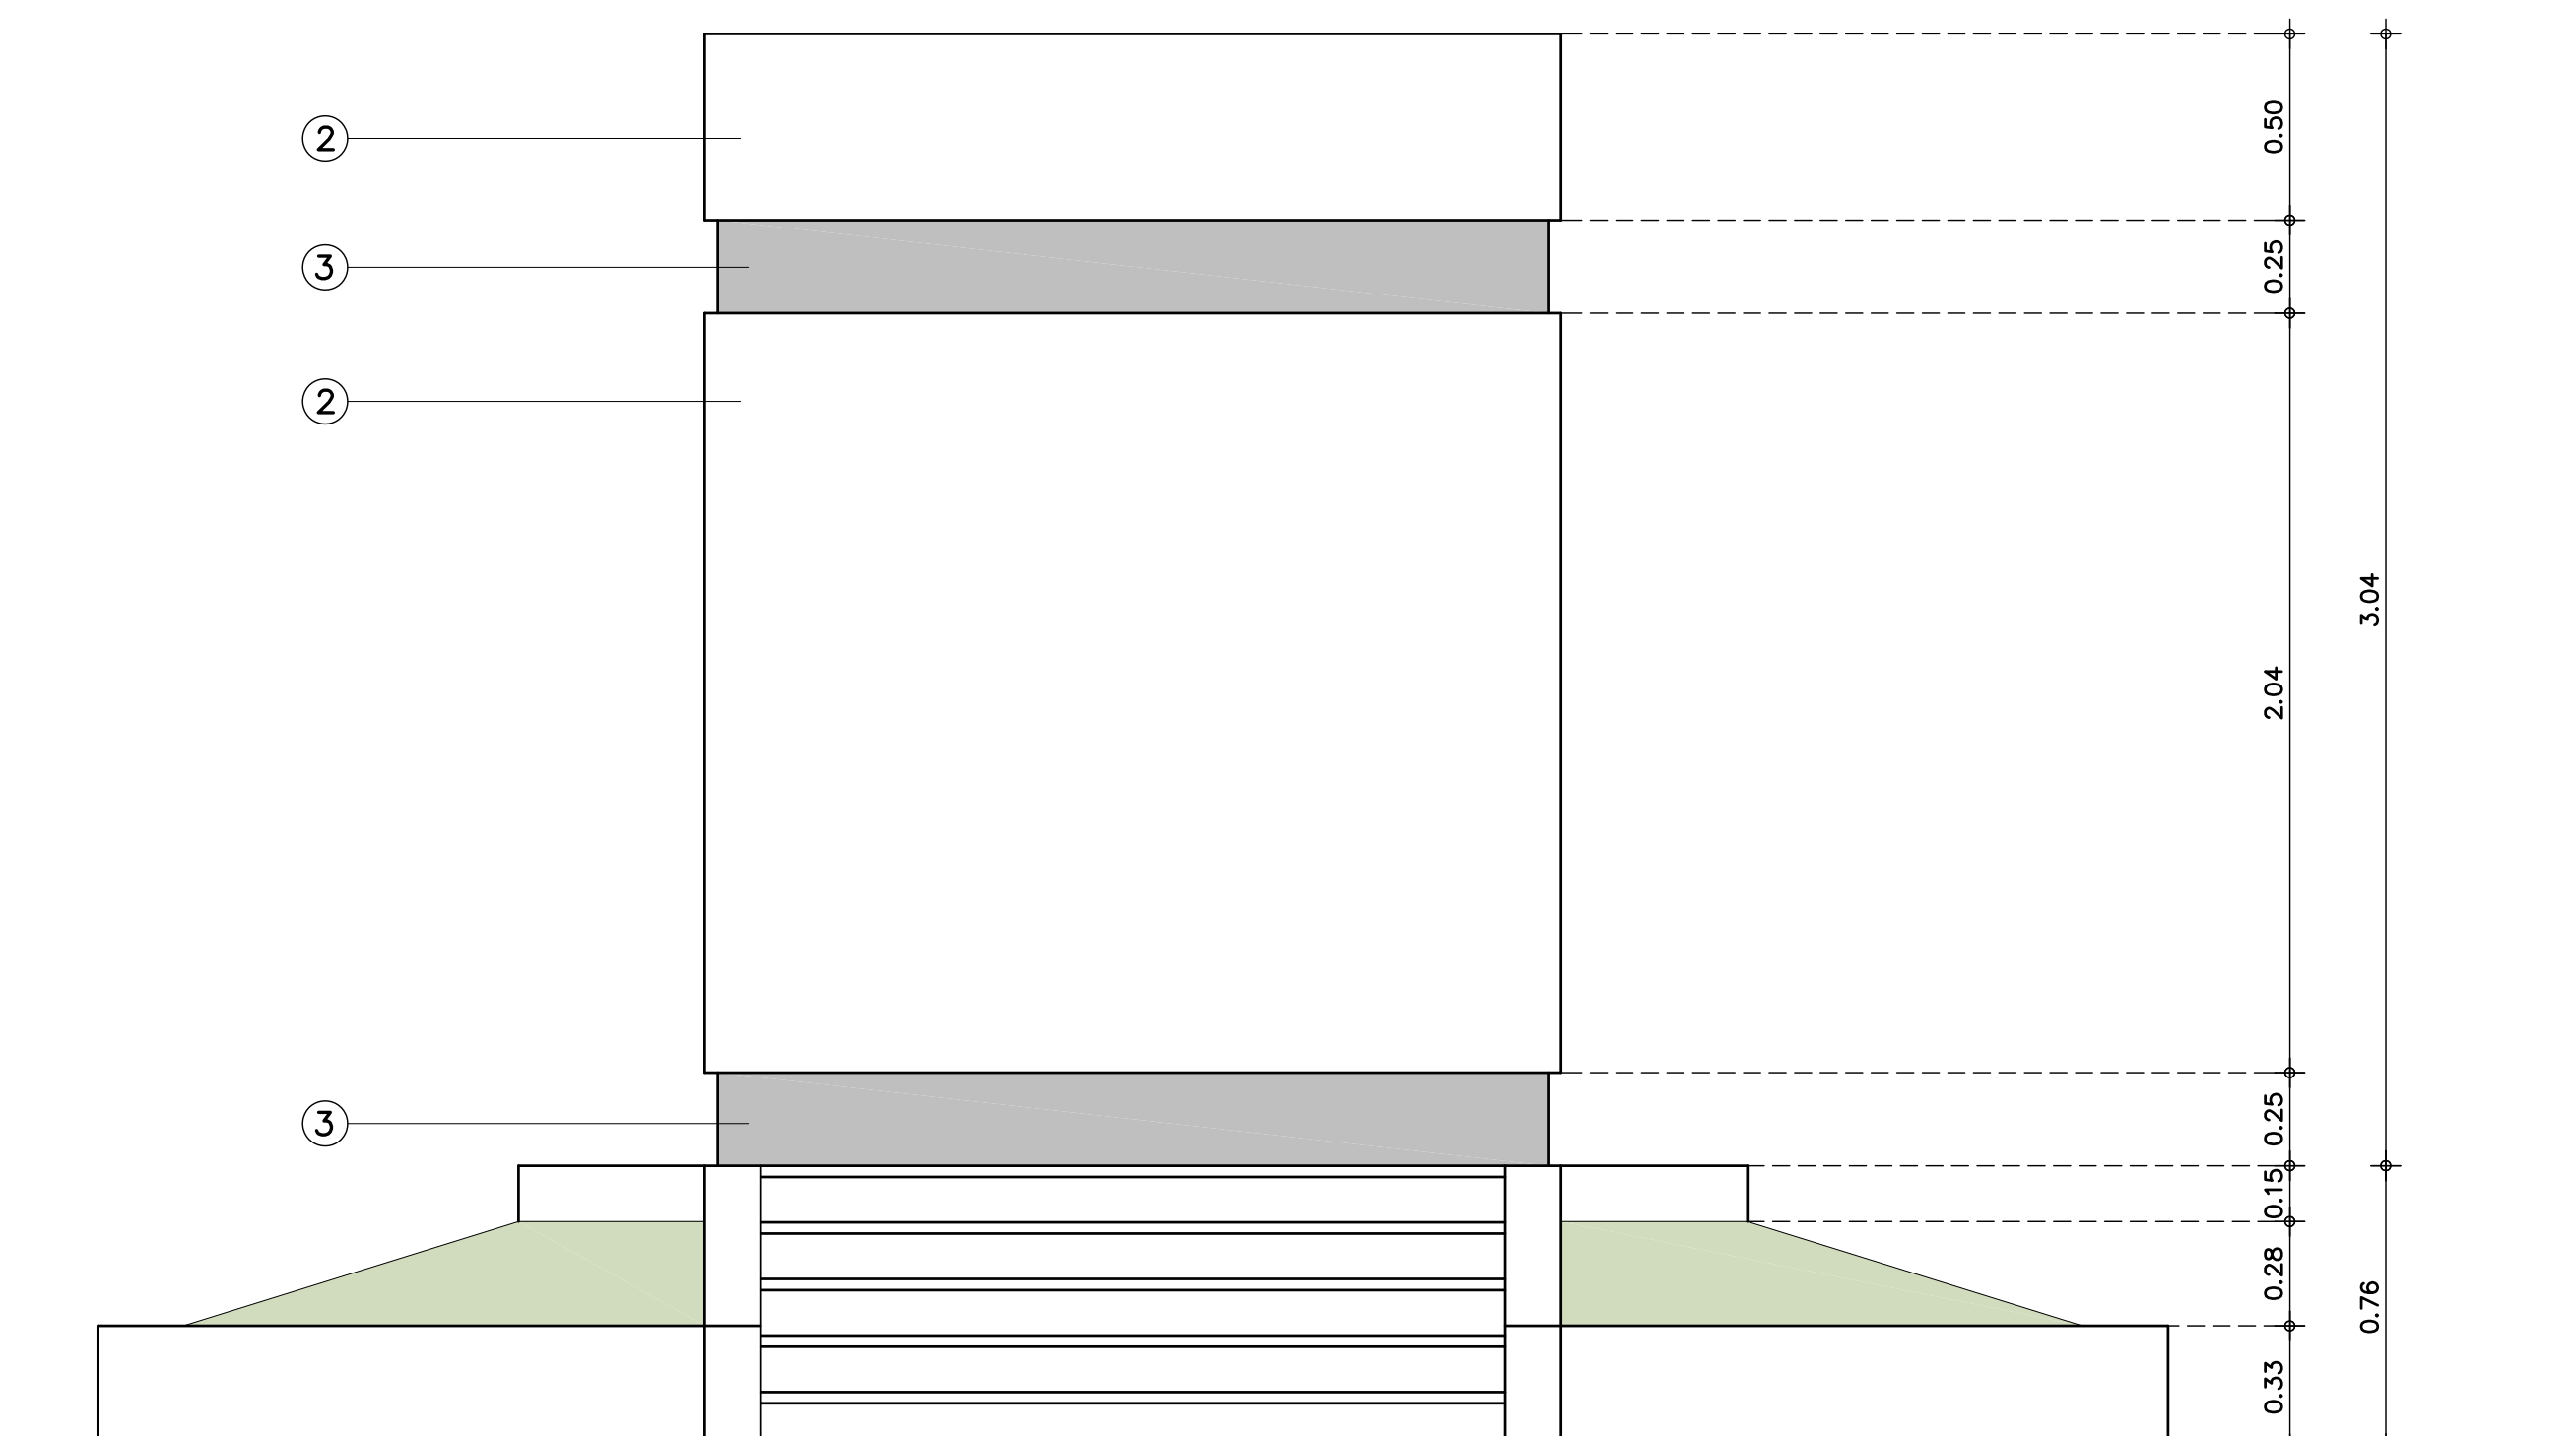


ΜΠΡΟΣΤΙΝΗ ΟΨΗ
ΚΛΙΜΑΚΑ 1:20

ΥΠΟΜΝΗΜΑ ΥΛΙΚΩΝ

- 2. ΜΑΡΜΑΡΟ "Μαρμαράς" πάχους 5εκ.
- 3. ΜΑΡΜΑΡΟ "Αλιβερίου" πάχους 2εκ.

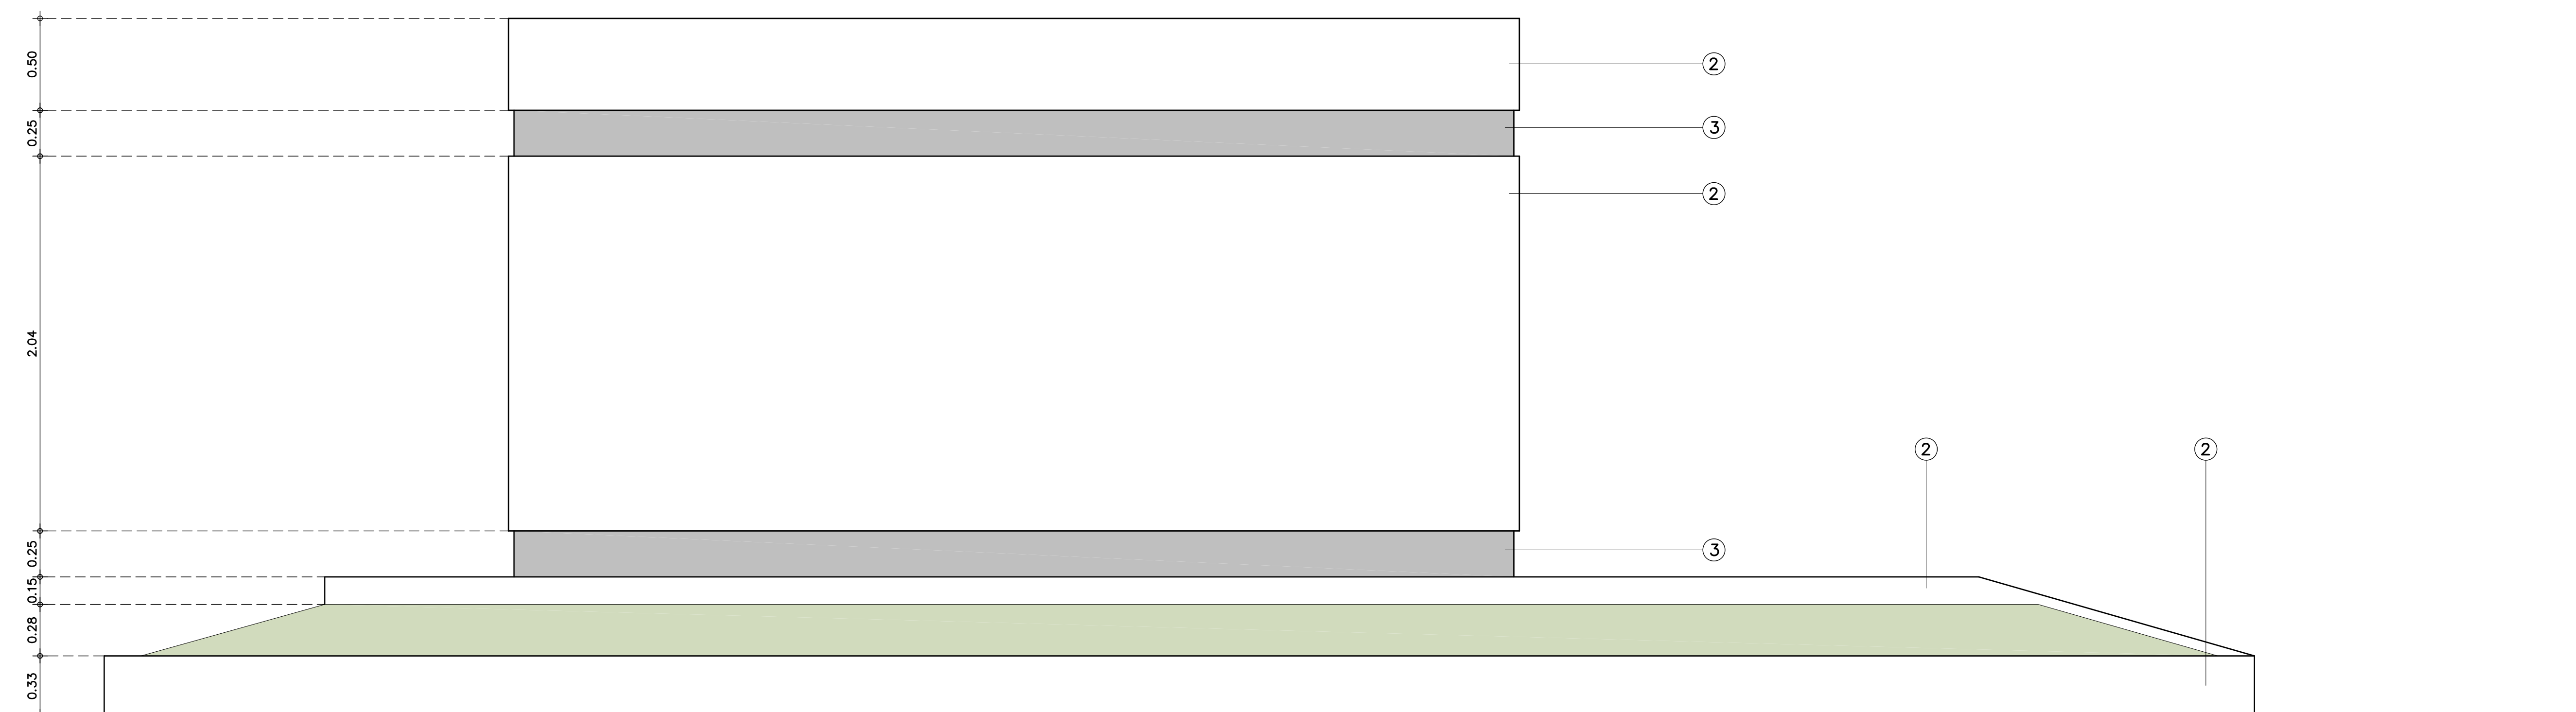

ΠΛΑΓΙΑ ΟΨΗ 2
ΚΛΙΜΑΚΑ 1:20

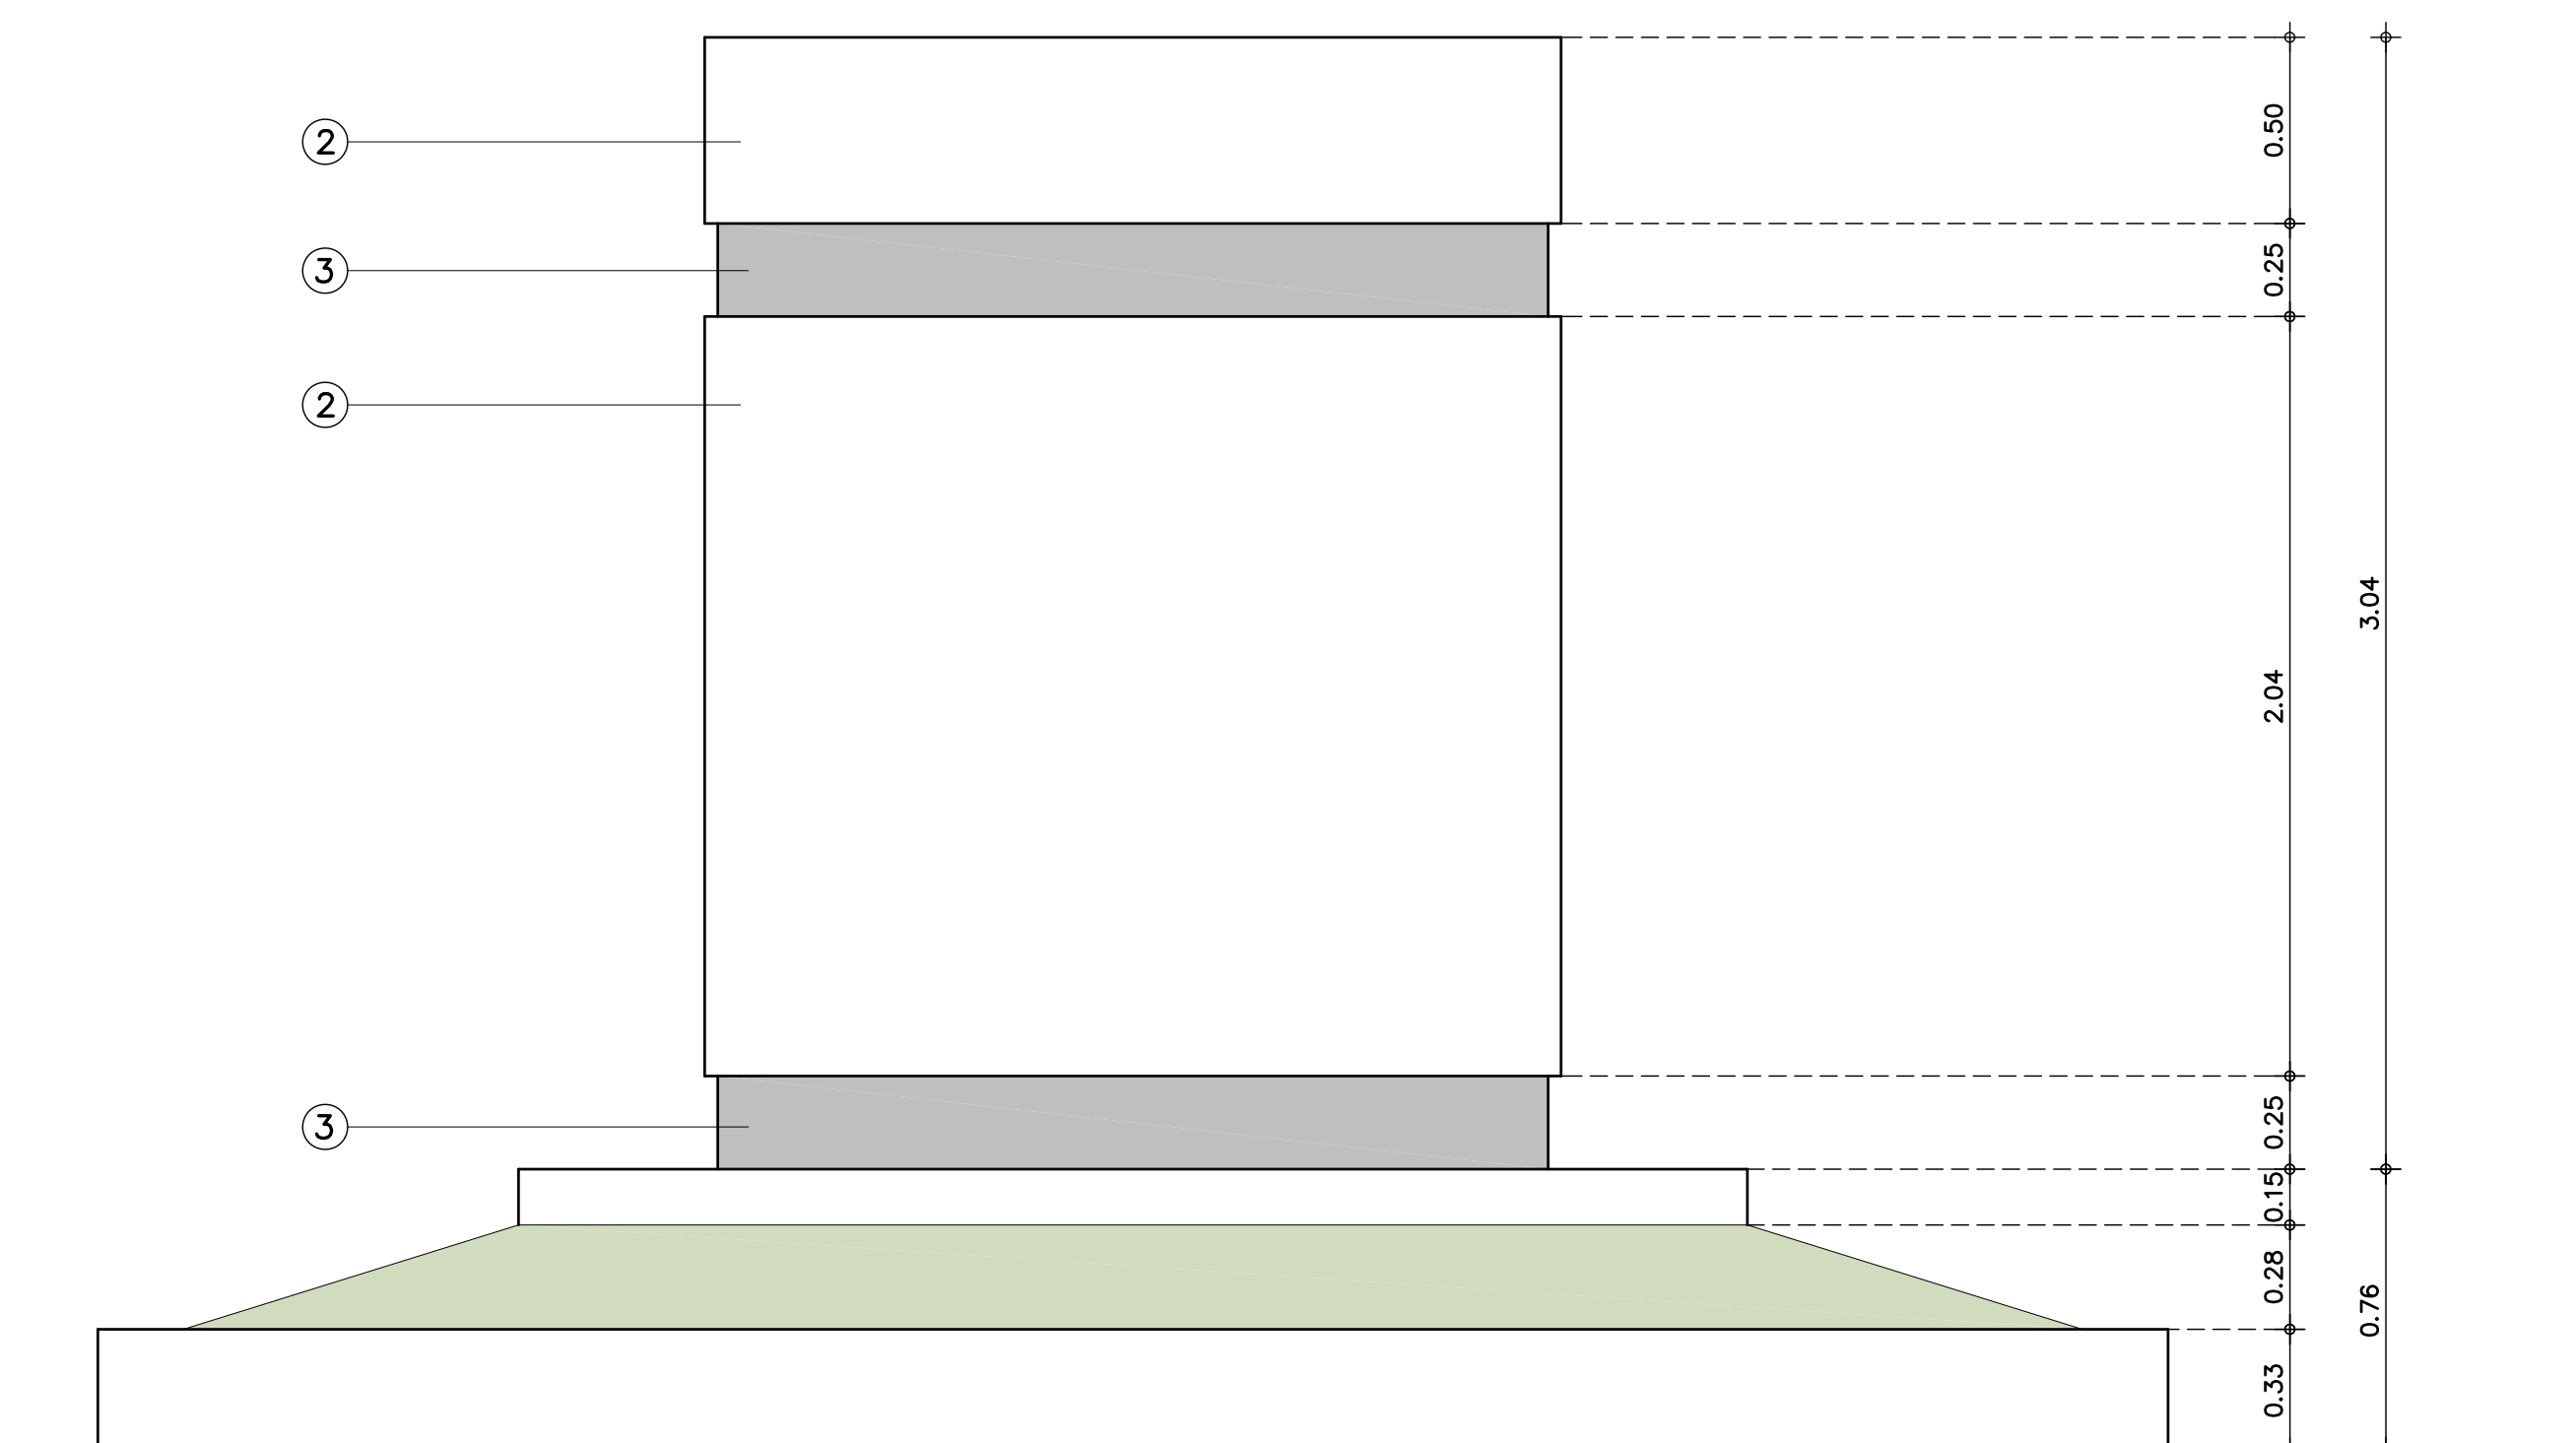

ΠΙΣΩ ΟΨΗ
ΚΛΙΜΑΚΑ 1:20