



ΝΟΤΙΑ ΟΨΗ
ΚΛ.1:100

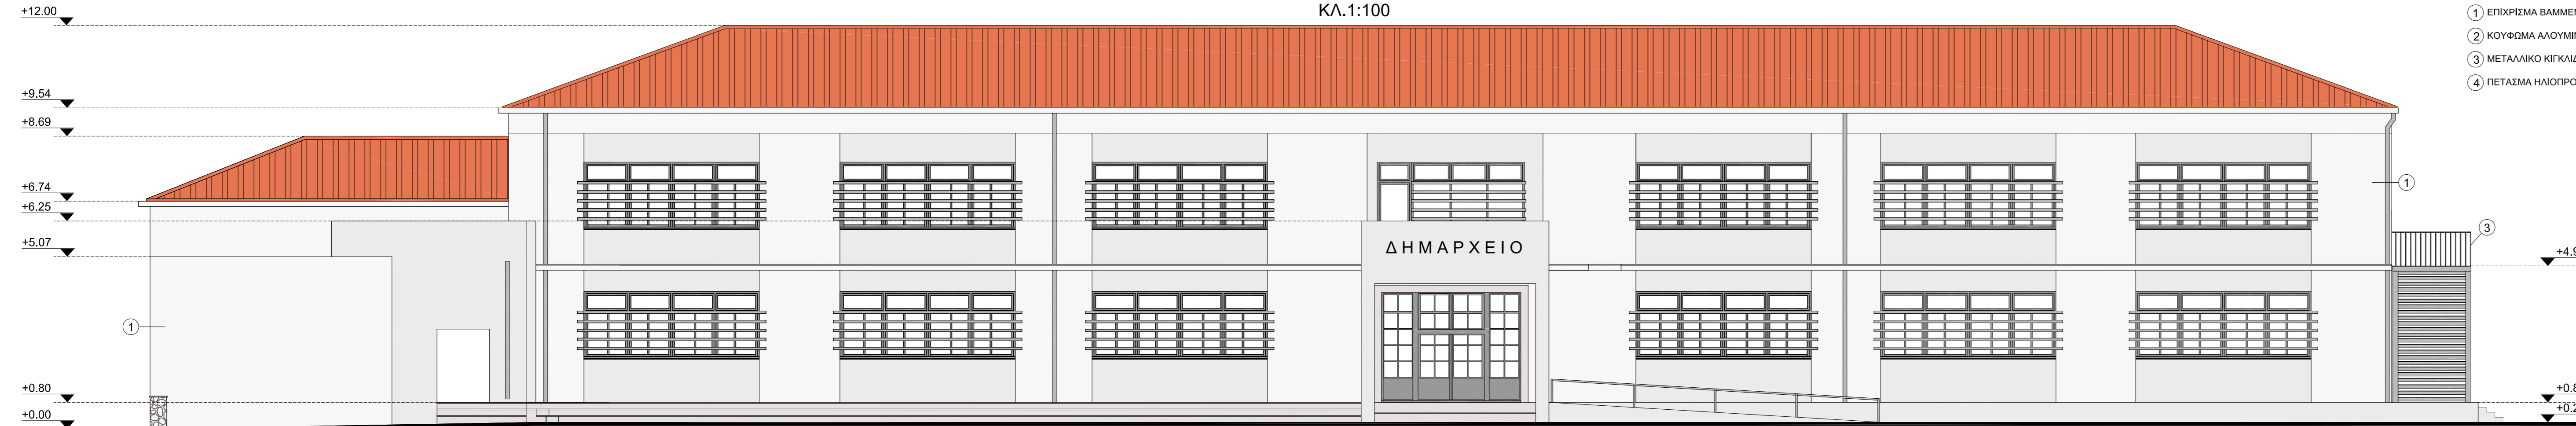

ΒΟΡΕΙΑ ΟΨΗ
ΚΛ.1:100

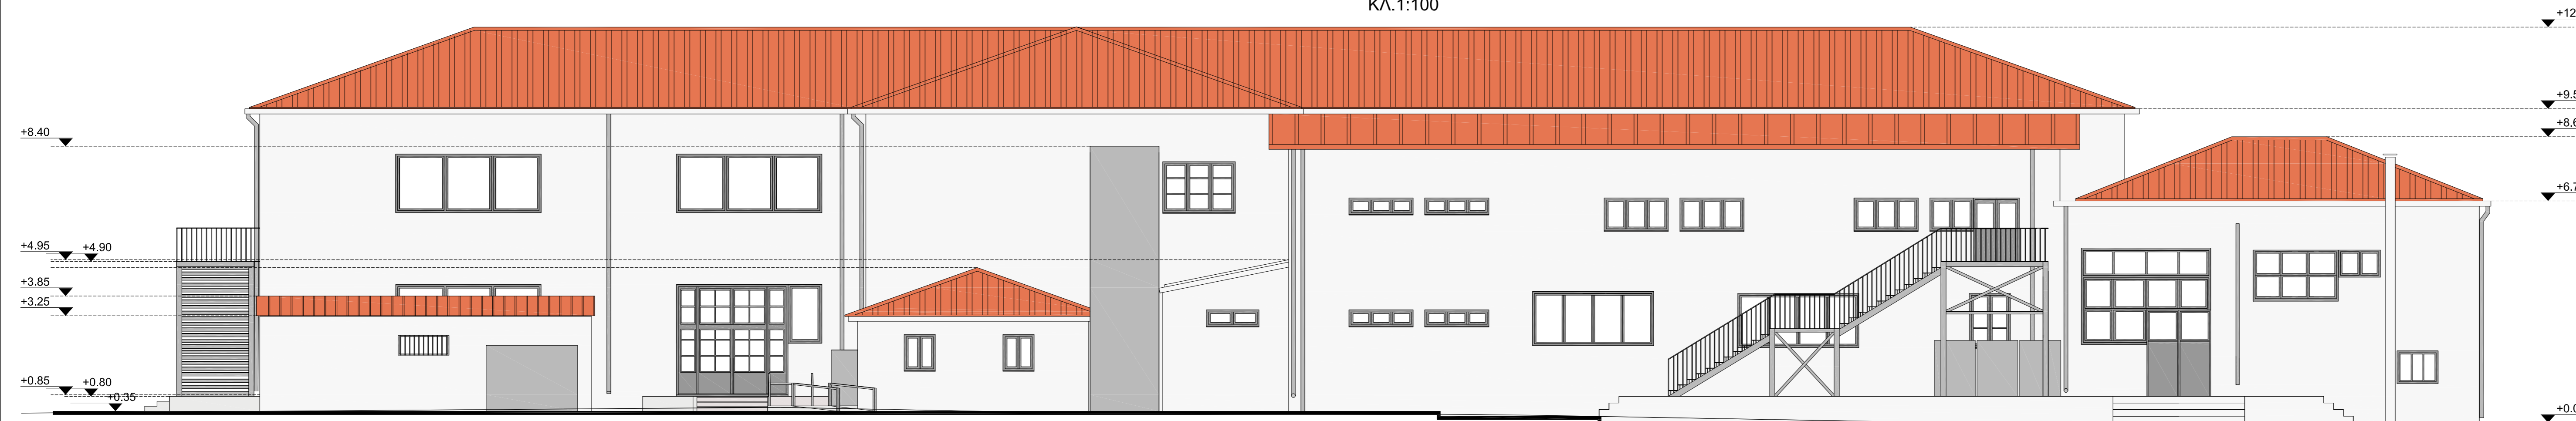

ΕΛΛΗΝΙΚΗ ΔΗΜΟΚΡΑΤΙΑ
ΠΕΡΙΦΕΡΕΙΑ ΘΕΣΣΑΛΙΑΣ
ΠΕΡΙΦΕΡΕΙΑΚΗ ΕΝΟΤΗΤΑ ΚΑΡΔΙΤΣΑΣ
ΔΗΜΟΣ ΚΑΡΔΙΤΣΑΣ

ΕΡΓΟ : ΑΛΛΑΓΗ ΧΡΗΣΗΣ ΚΤΙΡΙΟΥ ΠΡΩΗΝ Α ΛΥΚΕΙΟΥ
ΚΑΡΔΙΤΣΑΣ ΣΕ ΔΗΜΑΡΧΕΙΟ - ΕΝΕΡΓΕΙΑΚΗ
ΑΝΑΒΑΘΜΙΣΗ - ΠΡΟΣΘΗΚΗ ΑΝΕΛΚΥΣΤΗΡΑ -
ΔΙΑΜΟΡΦΩΣΗ ΠΕΡΙΒΑΛΛΟΝΤΟΣ ΧΩΡΟΥ

ΘΕΣΗ ΕΡΓΟΥ : Λεωφ. Δημοκρατίας και Μυρμιδόνων

ΘΕΜΑ ΣΧΕΔΙΟΥ : ΒΟΡΕΙΑ & ΝΟΤΙΑ ΟΨΗ

ΚΛΙΜΑΚΑ ΣΧΕΔΙΟΥ: 1:100

ΑΡΙΘΜΟΣ ΣΧΕΔΙΟΥ

ΗΜΕΡΟΜΗΝΙΑ: ΑΥΓΟΥΣΤΟΣ 2017

A-8

Η Συντάξασα

Θεωρήθηκε
Ο Δ/ντης
Τεχνικών Υπηρεσιών

Γιαννουλάκη Γεωργία
Πολιτικός Μηχανικός

Βάιος Ελευθερίου
Τοπογράφος Μηχανικός