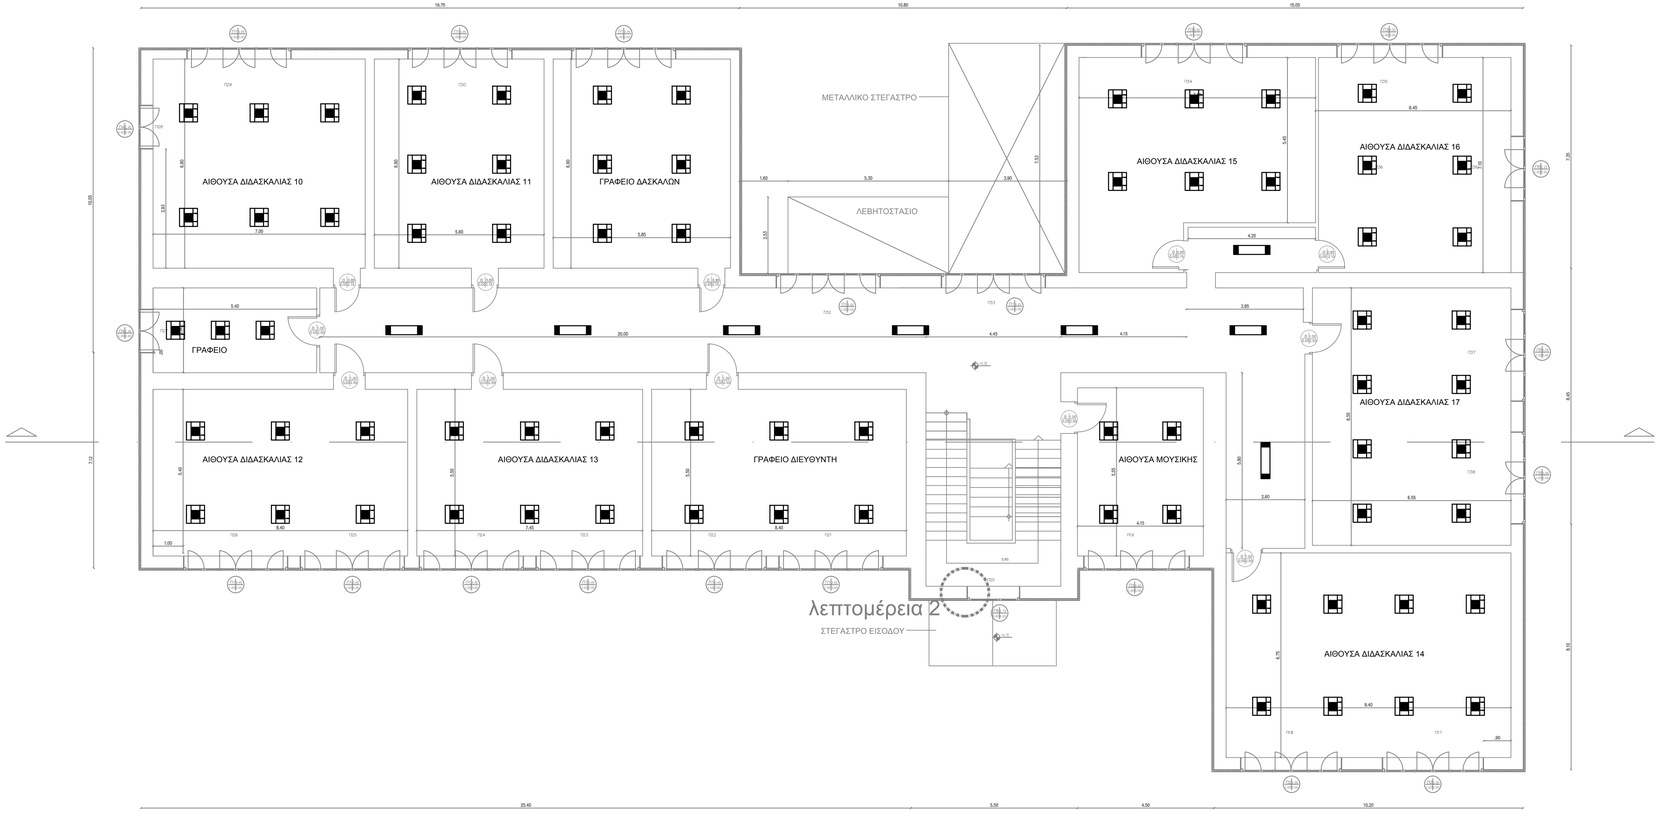

ΚΑΤΟΨΗ Α ΟΡΟΦΟΥ

ΥΠΟΜΝΗΜΑ ΚΑΤΟΨΗΣ Α' ΕΠΙΠΕΔΟΥ

	ΚΩΔΙΚΟΣ ΥΛΟΠΟΤΑΣΙΩΝ
SSR	ΥΨΟΜΕΤΡΑ
	ΣΥΣΤΗΜΑ ΕΞΩΤΕΡΙΚΗΣ ΘΕΡΜΟΜΟΝΩΣΗΣ (7cm)
	ΣΥΣΤΗΜΑ ΕΞΩΤΕΡΙΚΗΣ ΘΕΡΜΟΜΟΝΩΣΗΣ (2cm)
	ΠΡΟΒΟΛΗ ΕΞΩΤΕΡΙΚΗΣ ΘΕΡΜΟΜΟΝΩΣΗΣ ΚΑΤΩ ΑΠΟ ΜΑΡΜΑΡΟΠΛΑΚΑ
	ΠΑΡΑΠΟΜΠΗ ΣΕ ΣΧΕΔΙΟ ΛΕΠΤΟΜΕΡΕΙΑΣ

ΥΠΟΜΝΗΜΑ ΣΥΜΒΟΛΩΝ

	ΦΩΤΙΣΤΙΚΟ ΣΩΜΑ ΟΡΟΦΗΣ, LED, 36W, ΔΙΑΣΤΑΣΕΩΝ 0,595x0,595x0,043m
	ΦΩΤΙΣΤΙΚΟ ΣΩΜΑ ΟΡΟΦΗΣ, LED, 36W, ΔΙΑΣΤΑΣΕΩΝ 1,195x0,295x0,043m

ΕΛΛΗΝΙΚΗ ΔΗΜΟΚΡΑΤΙΑ
ΠΕΡΙΦΕΡΕΙΑ ΘΕΣΣΑΛΙΑΣ
Π.Ε. ΚΑΡΔΙΤΣΑΣ
ΔΗΜΟΣ ΚΑΡΔΙΤΣΑΣ

ΕΥΡΩΠΑΪΚΗ ΕΝΩΣΗ
Ευρωπαϊκό Ταμείο Περιφερειακής Ανάπτυξης

ΠΕΡΙΦΕΡΕΙΑΚΟ ΕΠΙΧΕΙΡΗΣΙΑΚΟ ΠΡΟΓΡΑΜΜΑ ΘΕΣΣΑΛΙΑΣ 2014 - 2020

ΕΣΠΑ 2014-2020
ανάπτυξη - εργασία - αλληλεγγύη

ΕΝΕΡΓΕΙΑΚΗ ΑΝΑΒΑΘΜΙΣΗ ΚΑΙ ΕΞΟΙΚΟΝΟΜΗΣΗ ΕΝΕΡΓΕΙΑΣ
ΣΤΟ ΥΦΙΣΤΑΜΕΝΟ ΣΧΟΛΙΚΟ ΚΤΙΡΙΟ
ΤΟΥ 3ου ΚΑΙ 13ου ΔΗΜΟΥΙΚΟΥ ΣΧΟΛΕΙΟΥ ΚΑΡΔΙΤΣΑΣ

ΦΩΤΙΣΤΙΚΑ ΣΩΜΑΤΑ

DNDplan
ΔΗΜΗΤΡΙΟΥ ΣΥΜΒΟΥΛΟΙ ΜΗΧΑΝΙΚΟΙ
Κ. Κ Α Ρ Α Μ Α Ν Λ Η 158, ΘΕΣ/ΝΙΚΗ, ΤΗΛ-FAX. : 2310- 328610
e-mail: Info@dndplan.gr web-site: www.dndplan.gr
ΔΗΜΗΤΡΙΟΥ Δ. - ΧΑΛΚΙΑ Μ. ΜΗΧΑΝΟΛΟΓΟΙ ΜΗΧΑΝΙΚΟΙ

ΑΡΙΘΜΟΣ ΣΧΕΔΙΟΥ	Φ2

ΚΛΙΜΑΚΑ	ΗΜΕΡΟΜΗΝΙΑ
1:100	

ΣΥΝΤΑΧΘΗΚΕ	ΕΛΕΓΧΘΗΚΕ

Digitally signed by: VASILEIOS VASILOGLOU
Reason: AKRIVES ANTIGRAFO
Date and Time: 4/22/2020 11:24:05 AM