


ΛΕΠΤΟΜΕΡΕΙΑ ΚΑΤΟΨΗΣ ΚΟΥΦΩΜΑΤΟΣ PVC  
ΣΕ ΜΕΓΑΛΟ ΑΝΟΙΓΜΑ ΠΟΣΟΨΗΣ - λεπτομέρεια 2

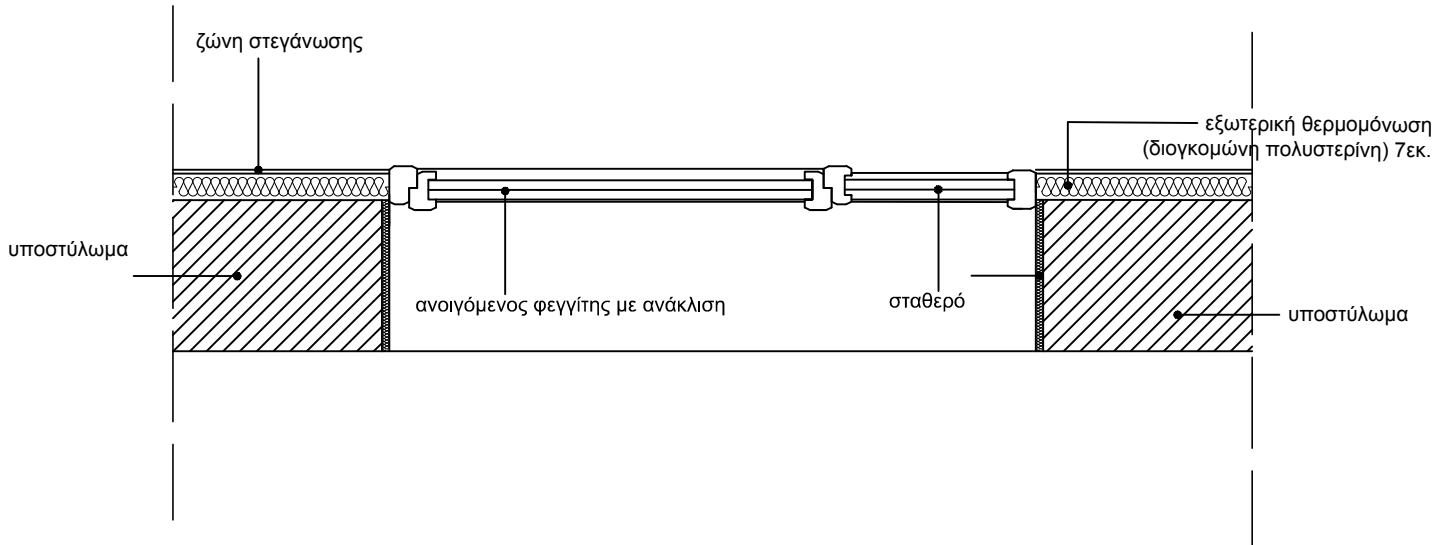

ΕΛΛΗΝΙΚΗ ΔΗΜΟΚΡΑΤΙΑ  
ΠΕΡΙΦΕΡΕΙΑ ΘΕΣΣΑΛΙΑΣ  
Π.Ε. ΚΑΡΔΙΤΣΑΣ  
ΔΗΜΟΣ ΚΑΡΔΙΤΣΑΣ



ΠΕΡΙΦΕΡΕΙΑΚΟ ΕΠΙΧΕΙΡΗΣΙΑΚΟ  
ΠΡΟΓΡΑΜΜΑ ΘΕΣΣΑΛΙΑΣ 2014 - 2020



ΕΝΕΡΓΕΙΑΚΗ ΑΝΑΒΑΘΜΙΣΗ ΚΑΙ ΕΞΟΙΚΟΝΟΜΗΣΗ ΕΝΕΡΓΕΙΑΣ  
ΣΤΟ ΥΦΙΣΤΑΜΕΝΟ ΣΧΟΛΙΚΟ ΚΤΙΡΙΟ  
ΤΟΥ 3ου ΚΑΙ 13ου ΔΗΜΟΤΙΚΟΥ ΣΧΟΛΕΙΟΥ ΚΑΡΔΙΤΣΑΣ

ΚΑΤΑΣΚΕΥΑΣΤΙΚΗ ΠΡΟΤΑΣΗ ΟΙΚΟΔΟΜΙΚΩΝ ΕΡΓΑΣΙΩΝ

ΑΡΙΘΜΟΣ ΣΧΕΔΙΟΥ

12

ΚΛΙΜΑΚΑ

ΗΜΕΡΟΜΗΝΙΑ

1:20

ΑΠΡΙΛΙΟΣ 2019

ΣΥΝΤΑΧΘΗΚΕ

ΕΛΕΓΧΘΗΚΕ

