


ΛΕΠΤΟΜΕΡΕΙΑ ΚΑΤΟΨΗΣ ΚΟΥΦΩΜΑΤΟΣ PVC

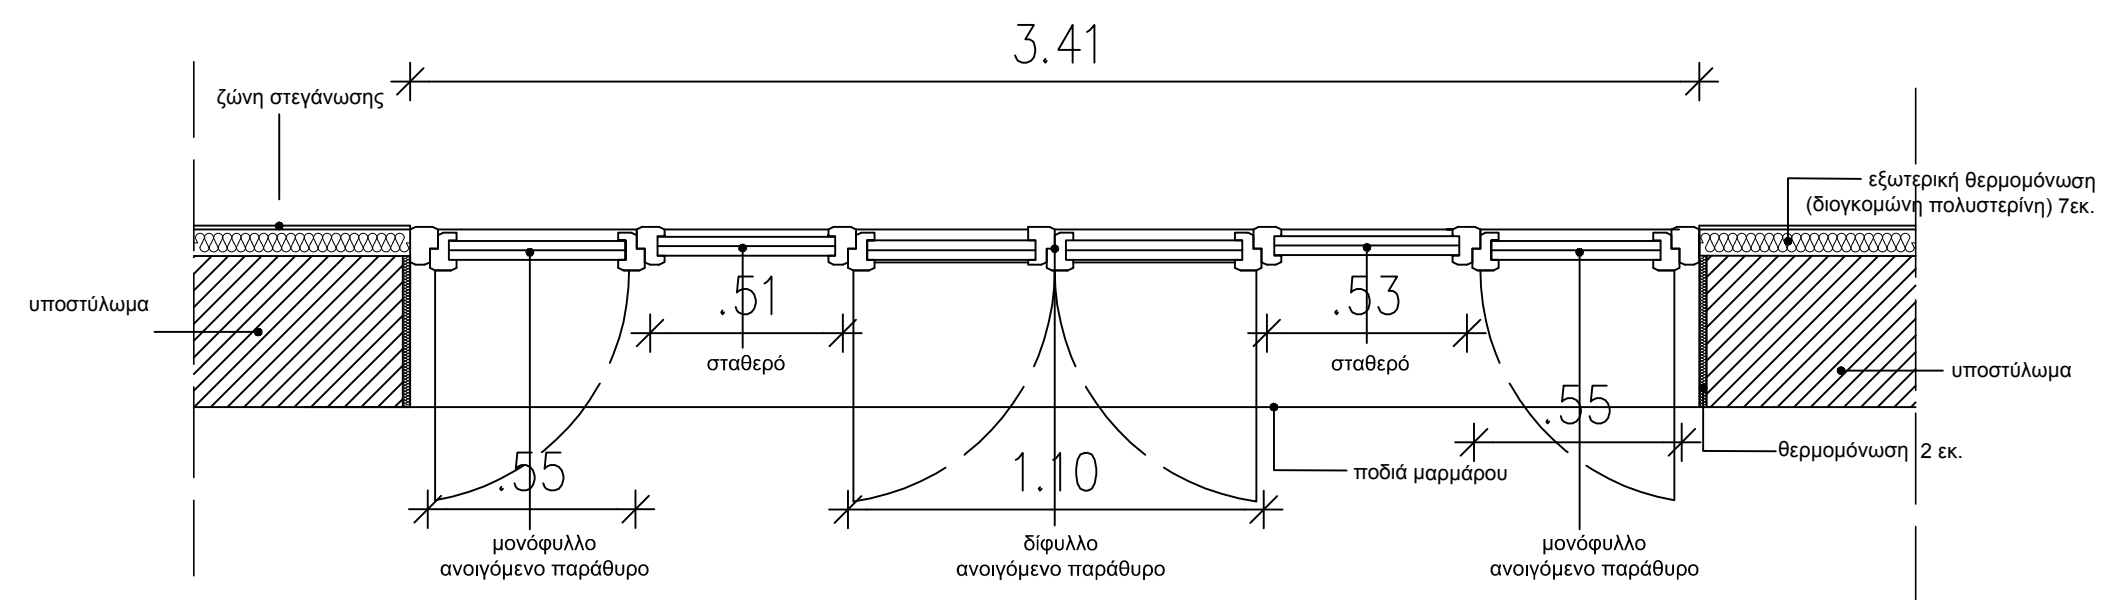

ΕΛΛΗΝΙΚΗ ΔΗΜΟΚΡΑΤΙΑ
ΠΕΡΙΦΕΡΕΙΑ ΘΕΣΣΑΛΙΑΣ
Π.Ε. ΚΑΡΔΙΤΣΑΣ
ΔΗΜΟΣ ΚΑΡΔΙΤΣΑΣ



ΠΕΡΙΦΕΡΕΙΑΚΟ ΕΠΙΧΕΙΡΗΣΙΑΚΟ
ΠΡΟΓΡΑΜΜΑ ΘΕΣΣΑΛΙΑΣ 2014 - 2020



ΕΝΕΡΓΕΙΑΚΗ ΑΝΑΒΑΘΜΙΣΗ ΚΑΙ ΕΞΟΙΚΟΝΟΜΗΣΗ ΕΝΕΡΓΕΙΑΣ
ΣΤΟ ΥΦΙΣΤΑΜΕΝΟ ΣΧΟΛΙΚΟ ΚΤΙΡΙΟ
ΤΟΥ 3ου ΚΑΙ 13ου ΔΗΜΟΤΙΚΟΥ ΣΧΟΛΕΙΟΥ ΚΑΡΔΙΤΣΑΣ

ΚΑΤΑΣΚΕΥΑΣΤΙΚΗ ΠΡΟΤΑΣΗ ΟΙΚΟΔΟΜΙΚΩΝ ΕΡΓΑΣΙΩΝ

ΑΡΙΘΜΟΣ ΣΧΕΔΙΟΥ

13

ΚΛΙΜΑΚΑ

ΗΜΕΡΟΜΗΝΙΑ

1:20

ΑΠΡΙΛΙΟΣ 2019

ΣΥΝΤΑΧΘΗΚΕ

ΕΛΕΓΧΘΗΚΕ

