




TOMH S-04

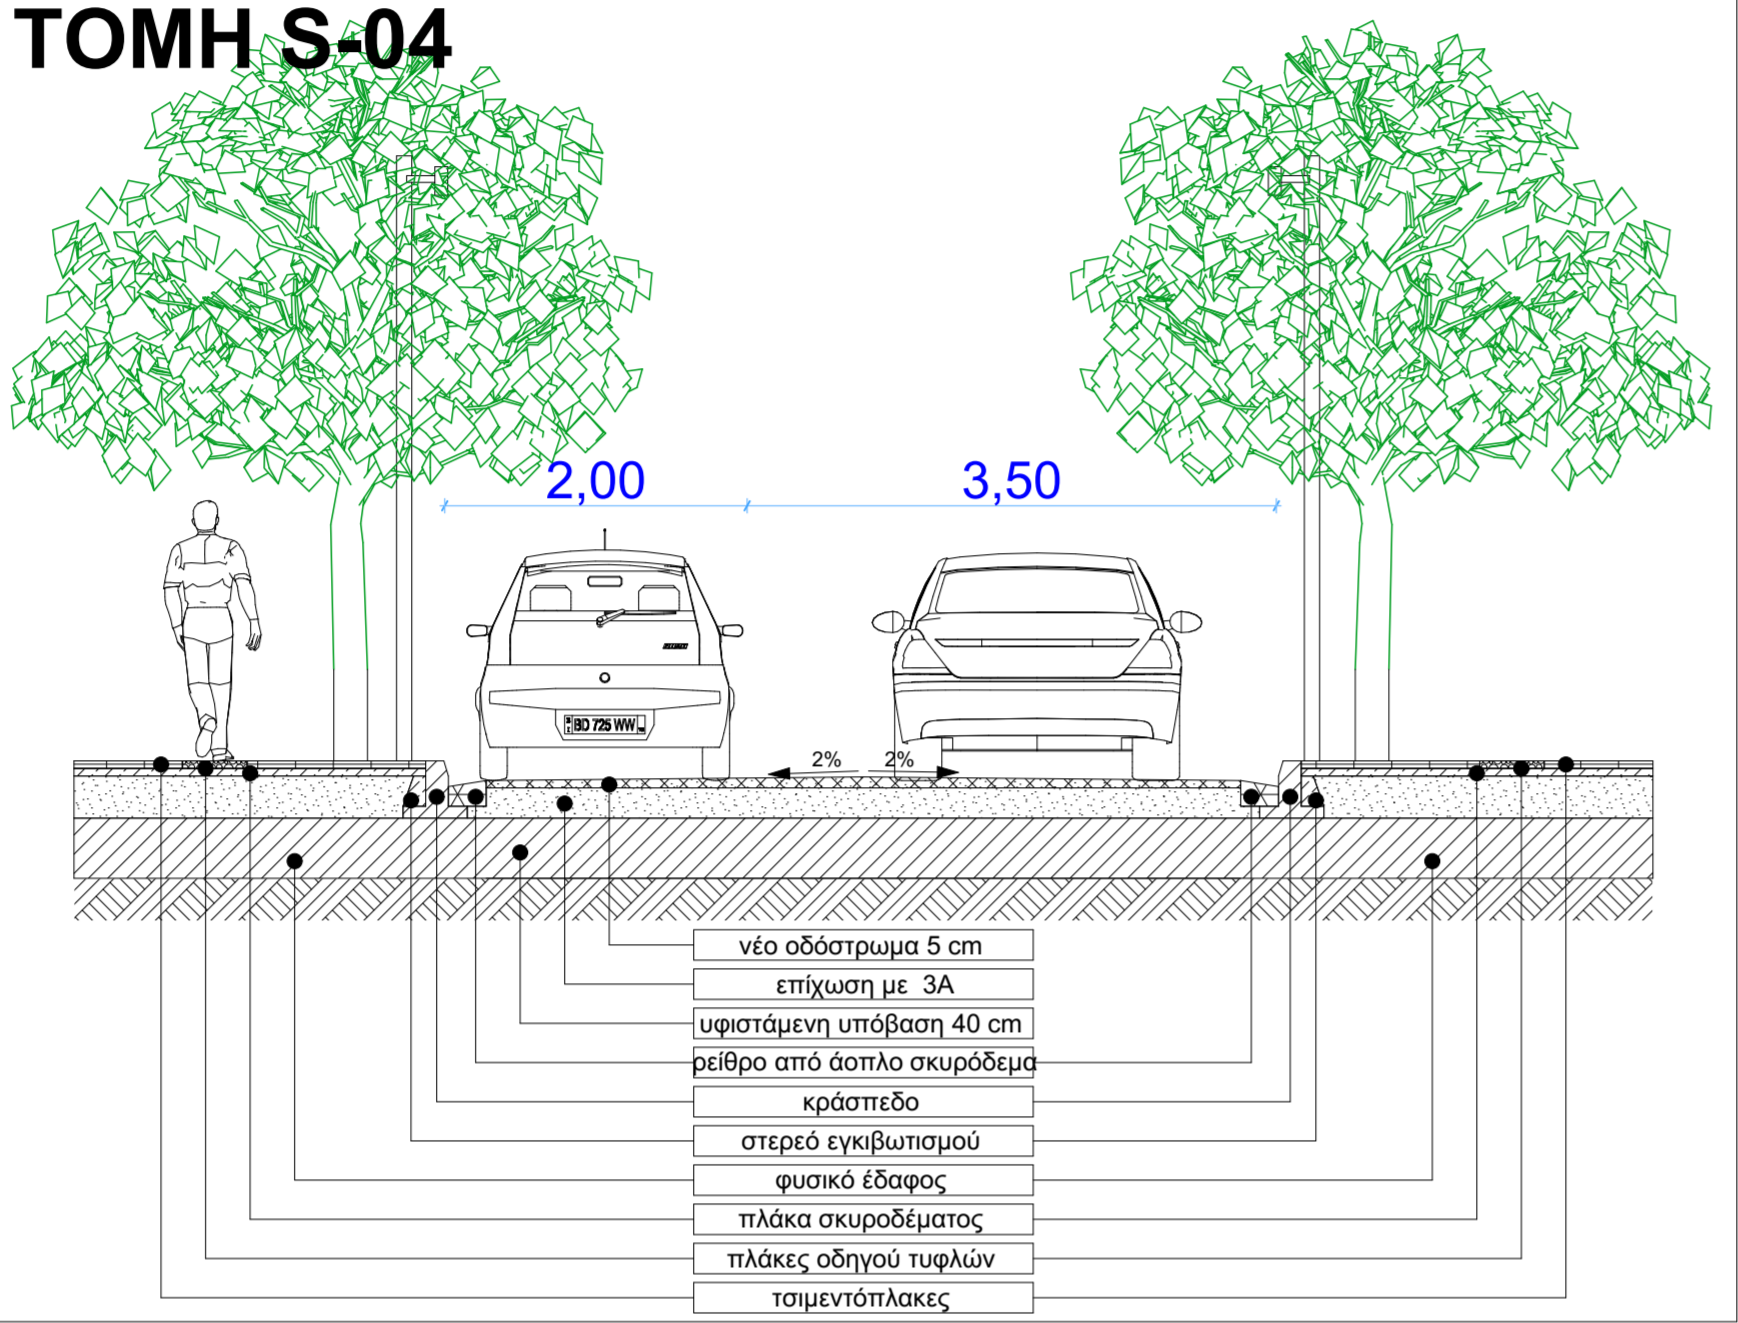


TOMH S-01

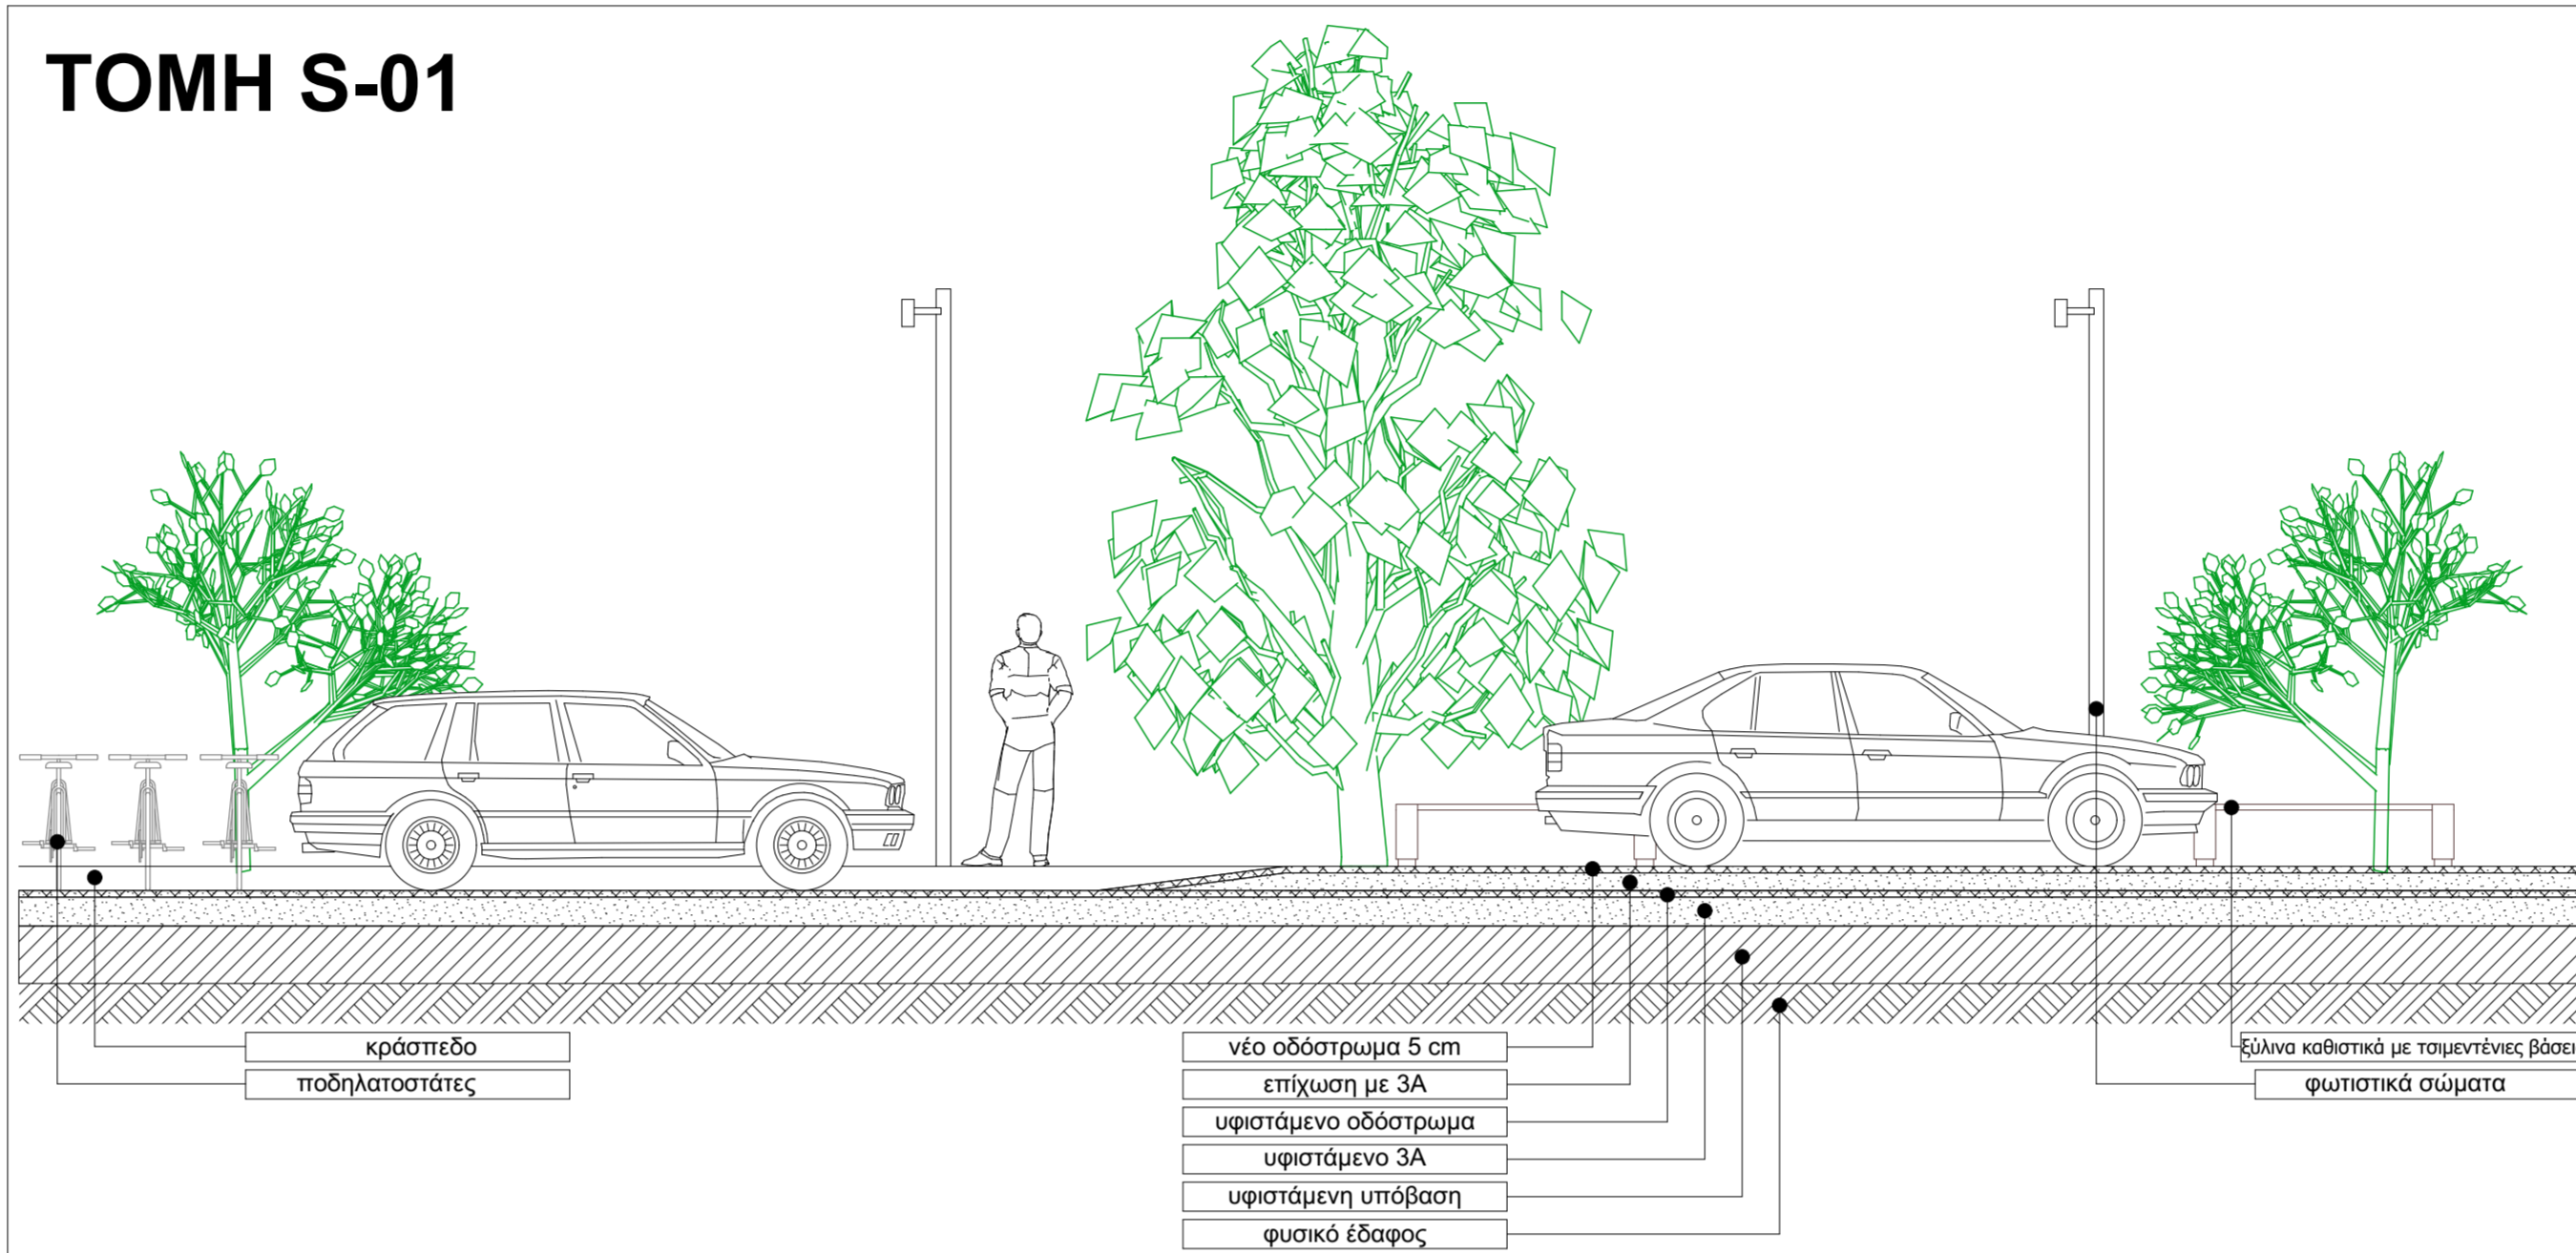

TOMH S-03

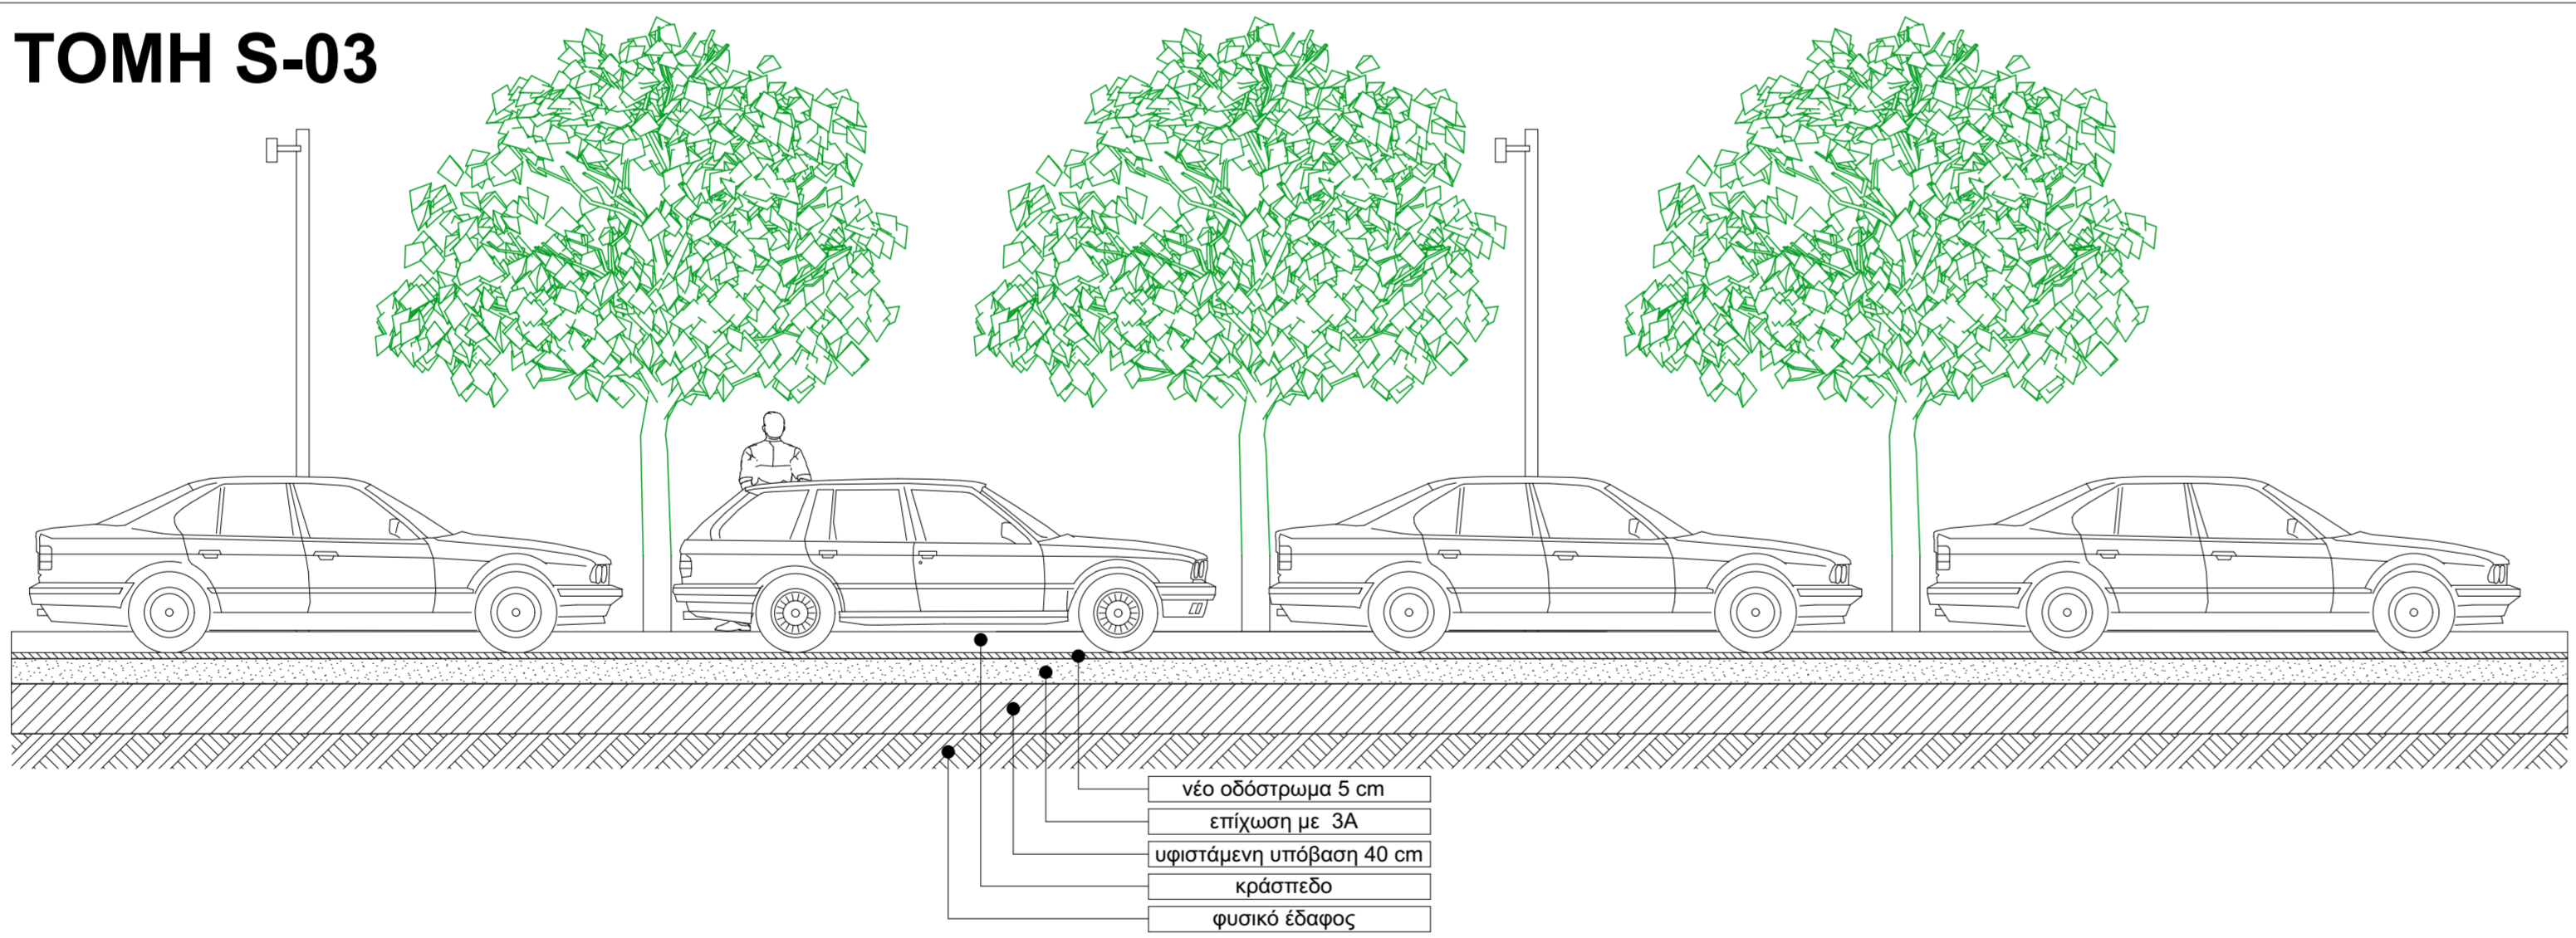

TOMH S-02

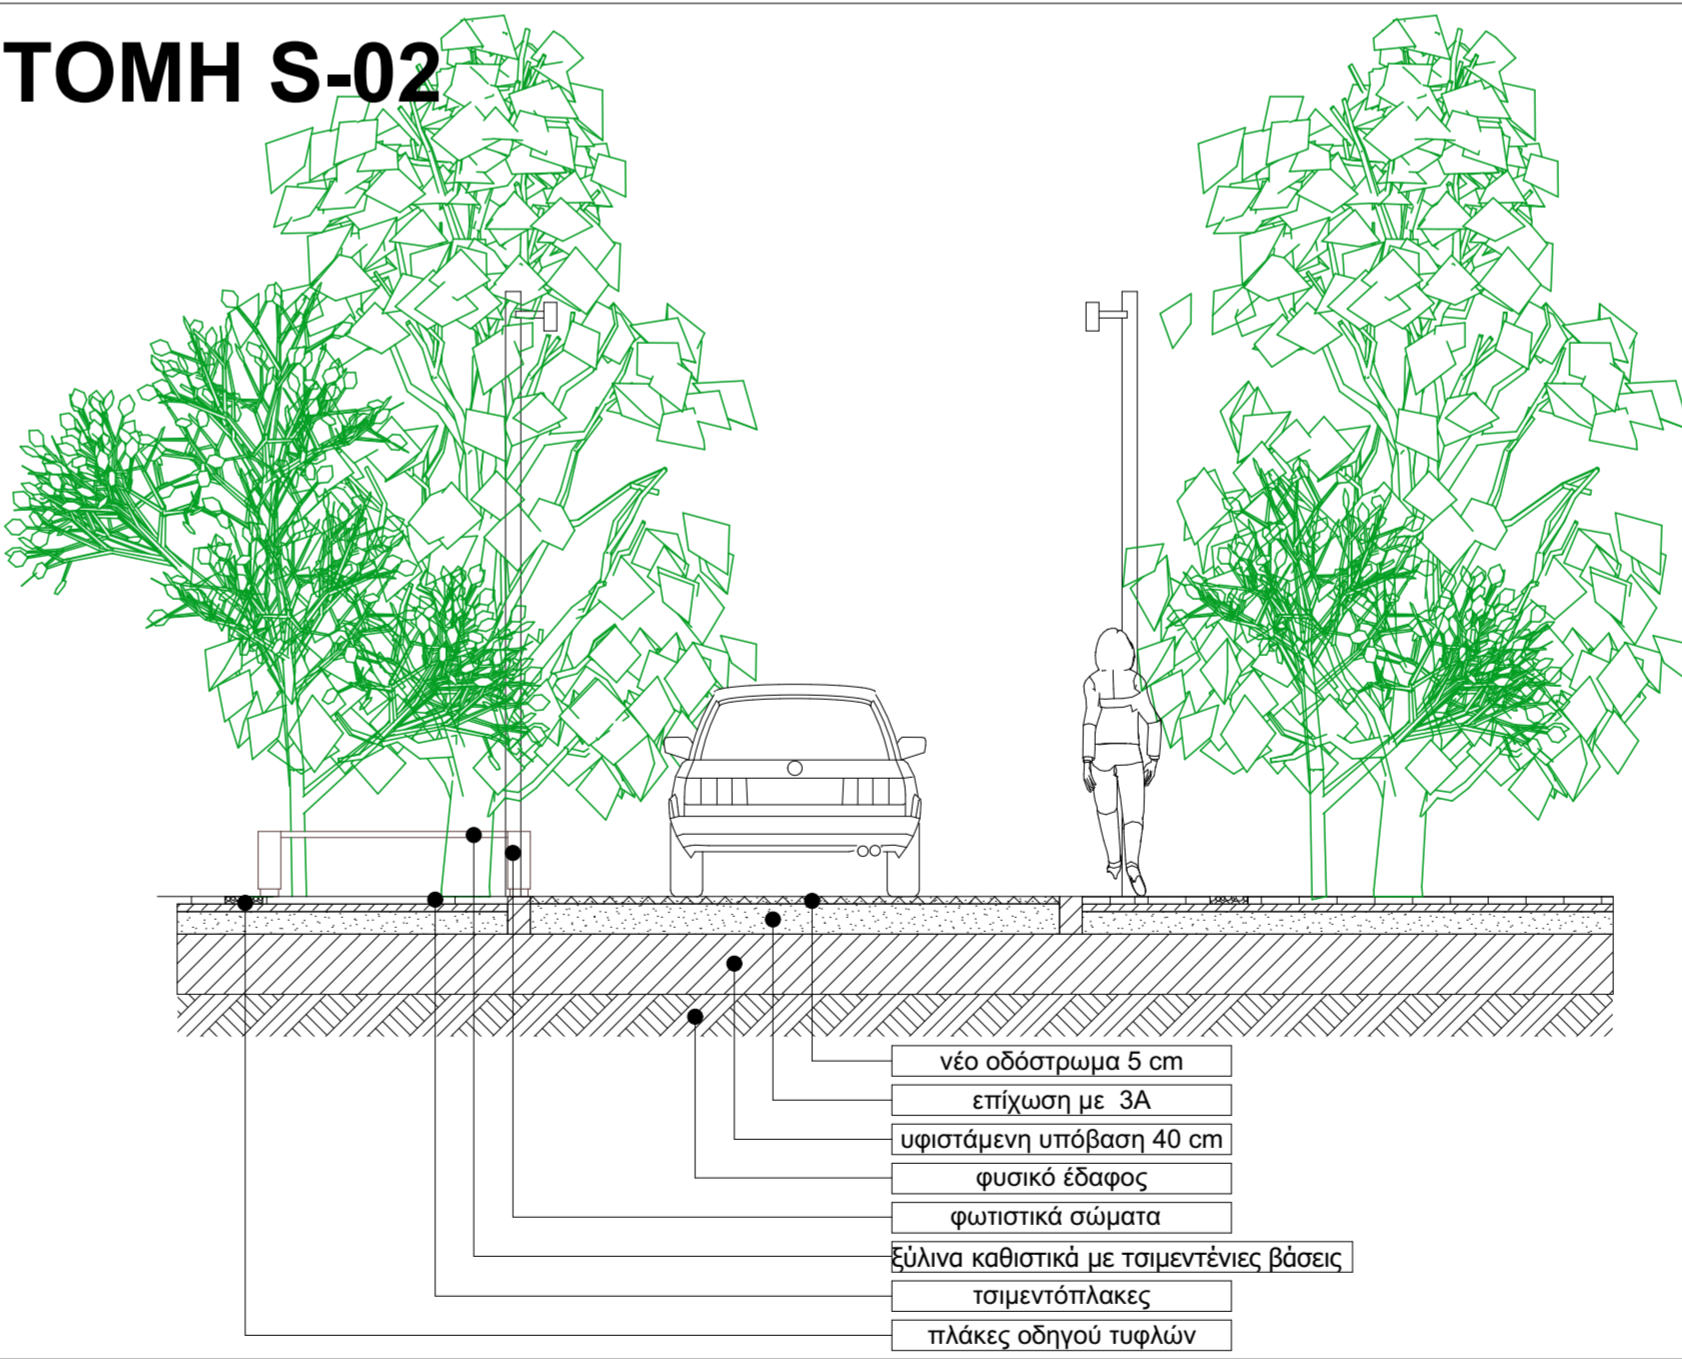

ΔΗΜΟΣ ΚΑΡΔΙΤΣΑΣ
ΔΙΕΥΘΥΝΣΗ ΤΕΧΝΙΚΩΝ ΥΠΗΡΕΣΙΩΝ

ΕΡΓΟ :
ΜΕΤΑΤΡΟΠΗ ΤΗΣ ΟΔΟΥ ΧΑΡΙΤΟΥ ΣΕ
ΟΔΟ ΗΠΙΑΣ ΚΥΚΛΟΦΟΡΙΑΣ

ΘΕΣΗ : Οδός Χαρίτου - Καρδίτσα

ΣΧΕΔΙΟ: ΤΟΜΕΣ

ΑΡΙΘΜΟΣ ΣΧΕΔΙΟΥ: Α 2

ΚΛΙΜΑΚΑ
1:50

ΗΜΕΡΟΜΗΝΙΑ : Δεκέμβριος 2019

Συντάχθηκε

Φωτογράφησε
Ο Διευθυντής Υπηρεσιών

Σχεδίασε
Πολύκαρος

κ. Βάσιος Ελευθερίου
Αρχ. Τοπ. Μηχανικός

Η ΠΑΡΟΥΣΑ ΜΕΛΕΤΗ ΑΠΟΤΕΛΕΙ ΣΥΝΕΧΕΙΑ ΚΑΙ ΣΥΜΠΛΗΡΩΣΗ ΤΗΣ ΑΡΧΙΚΗΣ ΑΡΧΙΤΕΚΤΟΝΙΚΗΣ ΜΕΛΕΤΗΣ
ΤΗΣ ΑΡΧΙΤΕΚΤΟΝΙΑΣ ΚΑΤΣΙΦΟΥ ΜΑΡΙΑΣ ΠΟΥ ΕΚΠΟΝΗΘΗΚΕ ΤΟ ΕΤΟΣ 2014 ΓΙΑ ΤΟΝ ΔΗΜΟ ΚΑΡΔΙΤΣΑΣ