
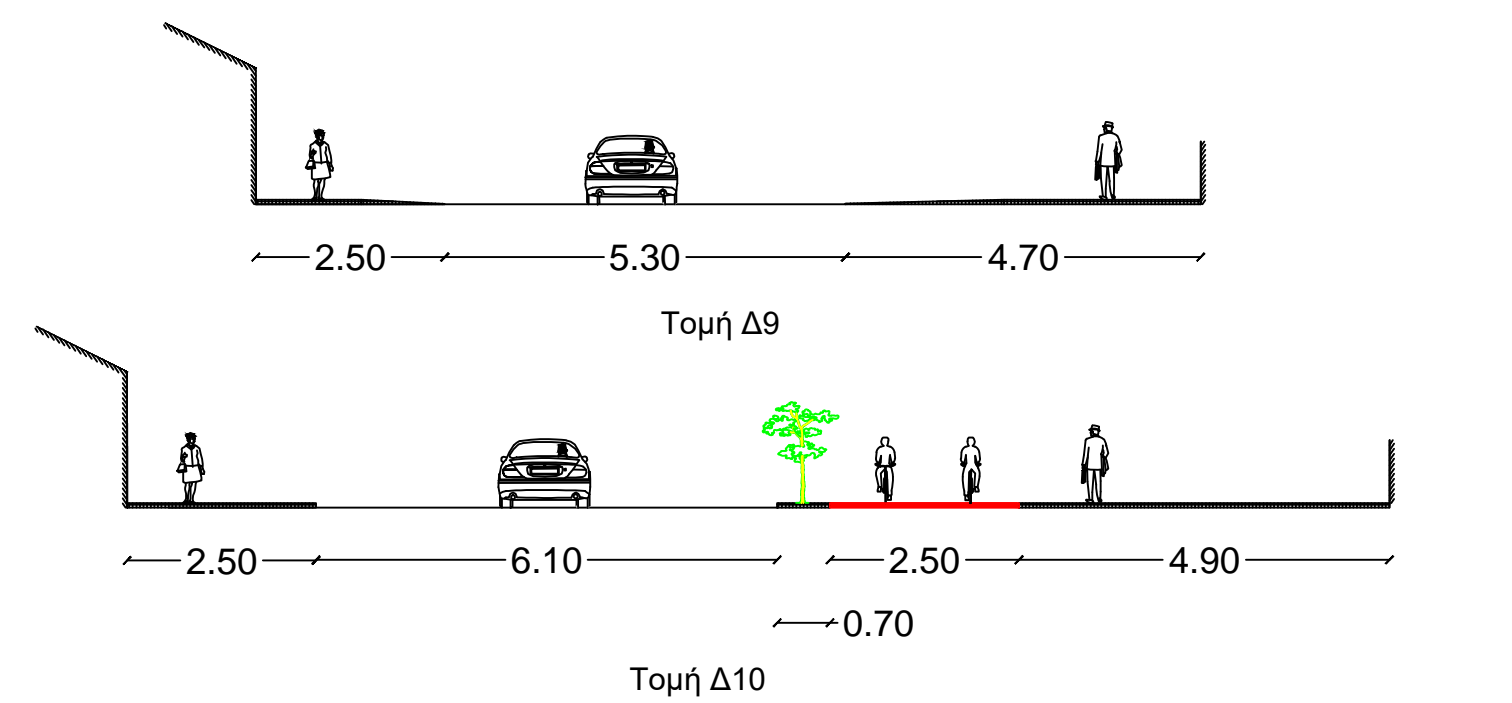


ΥΠΟΜΝΗΜΑ	
	Βοτσαλόπλακα κόκκινης απόχρωσης με μικρή ψηφίδα κοκκομετρίας 4 χιλ.(40*40)
	Πεζοδρόμιο με βοτσαλόπλακα
	Υφιστάμενη διαμόρφωση πεζοδρομίου
	Οδευση τυφλών
	Φωτιστικό
	Σχάρα δέντρου
	Κράσπεδο πεζοδρομίου
	Syringa Vulgaris (πασχαλιά)
Υφ.	Σήμανση υφιστάμενη που διατηρείται με την πρόταση διαμόρφωσης.
Κατ.	Σήμανση υφιστάμενη που καταργείται με την πρόταση διαμόρφωσης.
Πρ.	Σήμανση προτεινόμενη από την μελέτη

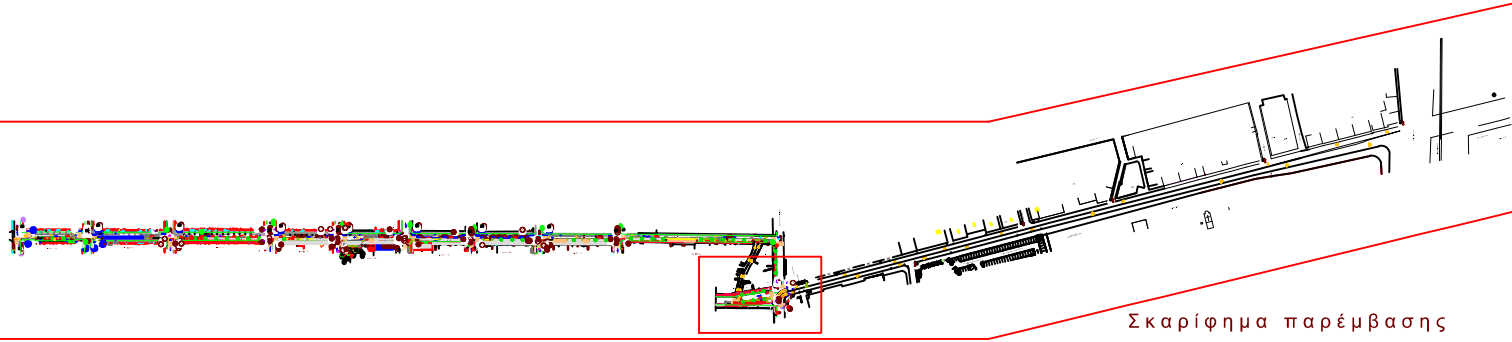

ΕΛΛΗΝΙΚΗ ΔΗΜΟΚΡΑΤΙΑ
ΠΕΡΙΦΕΡΕΙΑ ΘΕΣΣΑΛΙΑΣ
ΠΕΡΙΦΕΡΕΙΑΚΗ ΕΝΟΤΗΤΑ ΚΑΡΔΙΤΣΑΣ
ΔΗΜΟΣ ΚΑΡΔΙΤΣΑΣ
ΔΙΕΥΘΥΝΣΗ ΠΡΟΓΡΑΜΜΑΤΙΣΜΟΥ

ΕΡΓΟ : ΔΙΑΜΟΡΦΩΣΗ ΠΟΔΗΛΑΤΟΔΡΟΜΟΥ
ΣΤΗΝ ΟΔΟ ΗΡΩΩΝ ΠΟΛΥΤΕΧΝΕΙΟΥ

ΘΕΣΗ ΕΡΓΟΥ : Οδός Ηρ.Πολυτεχνείου,
Κουμουνδουρου, Φλωράκη

ΘΕΜΑ ΣΧΕΔΙΟΥ : Χάραξη κόμβου: Κουμουνδούρου
Θεσσαλιώτιδος-Φλωράκη

ΟΜΑΔΑ ΜΕΛΕΤΗΣ: ΛΑΜΠΡΙΝΗ ΠΑΡΘΕΝΗ-ΠΟΛΙΤΙΚΟΣ ΜΗΧ/ΚΟΣ
ΧΑΡΑΛΑΜΠΟΣ ΤΣΙΛΙΚΑΣ-ΜΗΧΑΝΟΛΟΓΟΣ ΜΗΧ/ΚΟΣ

ΚΛΙΜΑΚΑ ΣΧΕΔΙΟΥ: 1:100

ΑΡΙΘΜΟΣ ΣΧΕΔΙΟΥ
Σχ-4

ΗΜΕΡΟΜΗΝΙΑ: ΙΟΥΝΙΟΣ 2019

ΟΙ ΣΥΝΤΑΞΑΝΤΕΣ
ΛΑΜΠΡΙΝΗ ΠΑΡΘΕΝΗ
ΠΟΛΙΤΙΚΟΣ ΜΗΧΑΝΙΚΟΣ

ΘΕΩΡΗΘΗΚΕ
Ο Δ/ΝΤΗΣ
ΠΡΟΓΡΑΜΜΑΤΙΣΜΟΥ
ΒΑΙΟΣ ΑΝΥΦΑΝΤΗΣ
ΤΟΠΟΓΡΑΦΟΣ ΜΗΧΑΝΙΚΟΣ