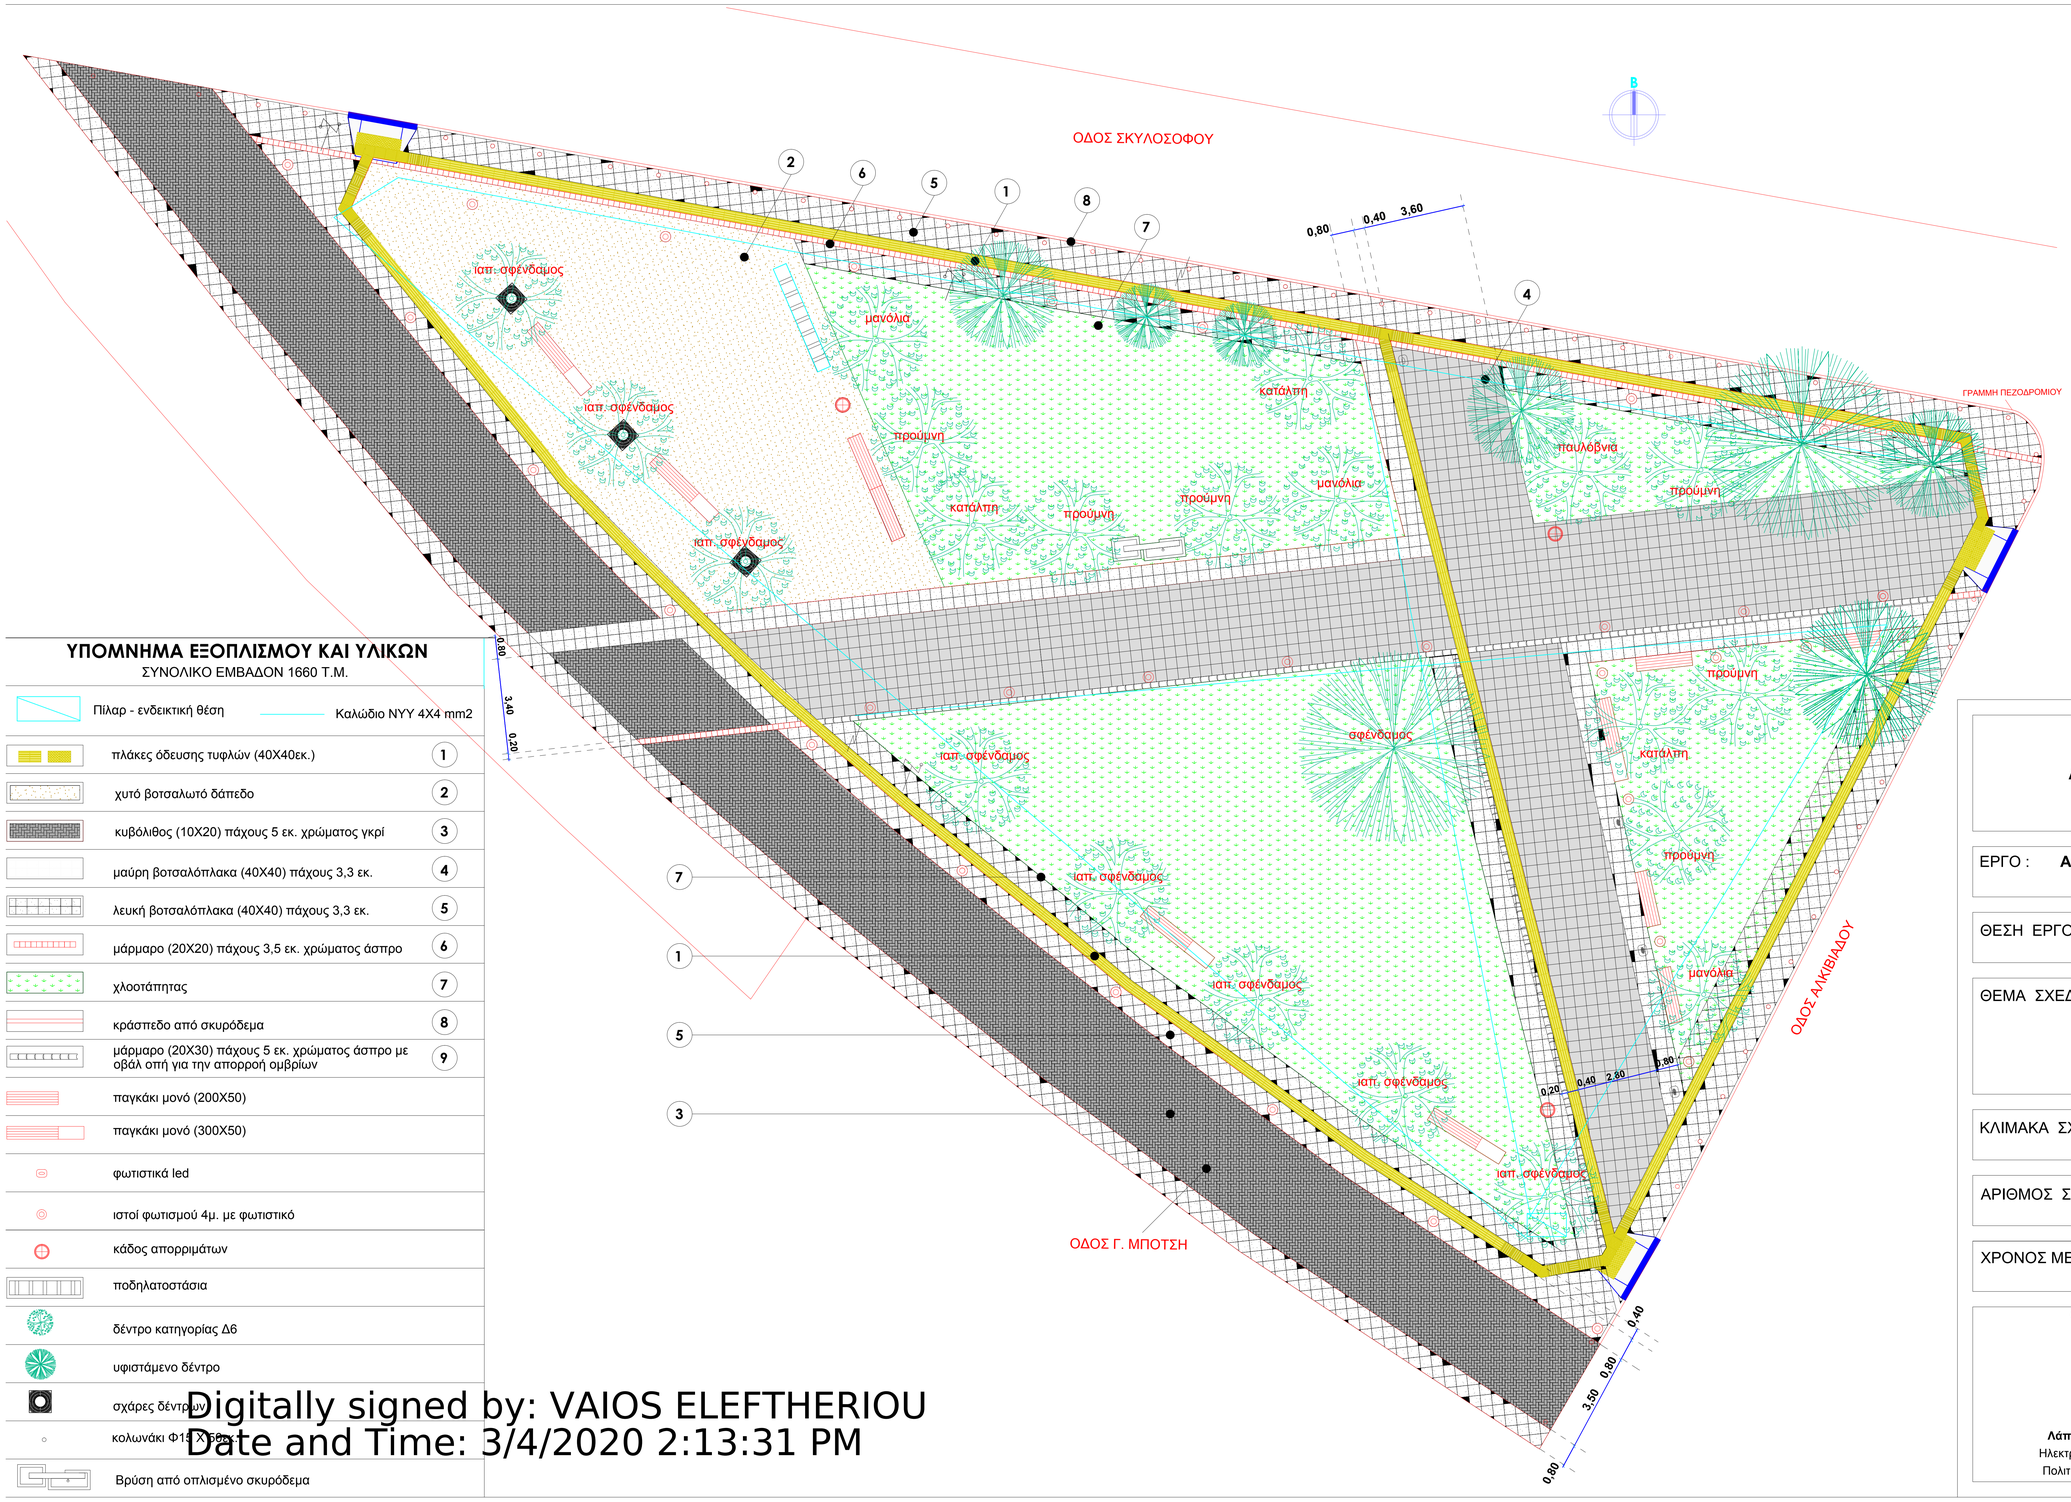

ΥΠΟΜΝΗΜΑ ΕΞΟΠΛΙΣΜΟΥ ΚΑΙ ΥΛΙΚΩΝ

ΣΥΝΟΛΙΚΟ ΕΜΒΑΔΟΝ 1660 Τ.Μ.

Πίλαρ - ενδεικτική θέση

Καλώδιο NYY 4X4 mm2

πλάκες όδευσης τυφλών (40Χ40εκ.)	1
χυτό βοτσαλωτό δάπεδο	2
κυβόλιθος (10Χ20) πάχους 5 εκ. χρώματος γκρί	3
μαύρη βοτσαλόπλακα (40Χ40) πάχους 3,3 εκ.	4
λευκή βοτσαλόπλακα (40Χ40) πάχους 3,3 εκ.	5
μάρμαρο (20Χ20) πάχους 3,5 εκ. χρώματος άσπρο	6
χλοοτάπητας	7
κράσπεδο από σκυρόδεμα	8
μάρμαρο (20Χ30) πάχους 5 εκ. χρώματος άσπρο με οβάλ οπή για την απορροή ομβρίων	9
παγκάκι μονό (200Χ50)	
παγκάκι μονό (300Χ50)	
φωτιστικά led	
ιστοί φωτισμού 4μ. με φωτιστικό	
κάδος απορριμάτων	
ποδηλατοστάσια	
δέντρο κατηγορίας Δ6	
υφιστάμενο δέντρο	
σχάρες δέντρων	
κολωνάκι Φ15 Χ60εκ.	
Βρύση από οπλισμένο σκυρόδεμα	

Digitally signed by: VAIOS ELEFTHERIOU
Date and Time: 3/4/2020 2:13:31 PM

ΔΗΜΟΣ ΚΑΡΔΙΤΣΑΣ
ΔΙΕΥΘΥΝΣΗ ΤΕΧΝΙΚΩΝ ΥΠΗΡΕΣΙΩΝ

ΕΡΓΟ : **Αρχιτεκτονική πρόταση διαμόρφωσης πλατείας, επί της οδού Σκυλοσόφου**

ΘΕΣΗ ΕΡΓΟΥ : **Σκυλοσόφου, Καρδίτσα**

ΘΕΜΑ ΣΧΕΔΙΟΥ :

ΚΑΤΟΨΗ ΠΛΑΤΕΙΑΣ
ΗΛΕΚΤΡΟΦΩΤΙΣΜΟΣ

ΚΛΙΜΑΚΑ ΣΧΕΔΙΟΥ : **1 : 100**

ΑΡΙΘΜΟΣ ΣΧΕΔΙΟΥ : **Α 1**

ΧΡΟΝΟΣ ΜΕΛΕΤΗΣ : **ΝΟΕΜΒΡΙΟΣ 2019**

Ο μελετητής	Θεωρήθηκε Καρδίτσα / /2019 Ο Δ/ντής Τεχν. Υπηρεσιών
Λάππας Αλέξανδρος Ηλεκτρολόγος Μηχανικός Πολιτικός Μηχανικός ΤΕ	**Βάϊος Ελευθερίου** Αγρ. Τοπ. Μηχανικός