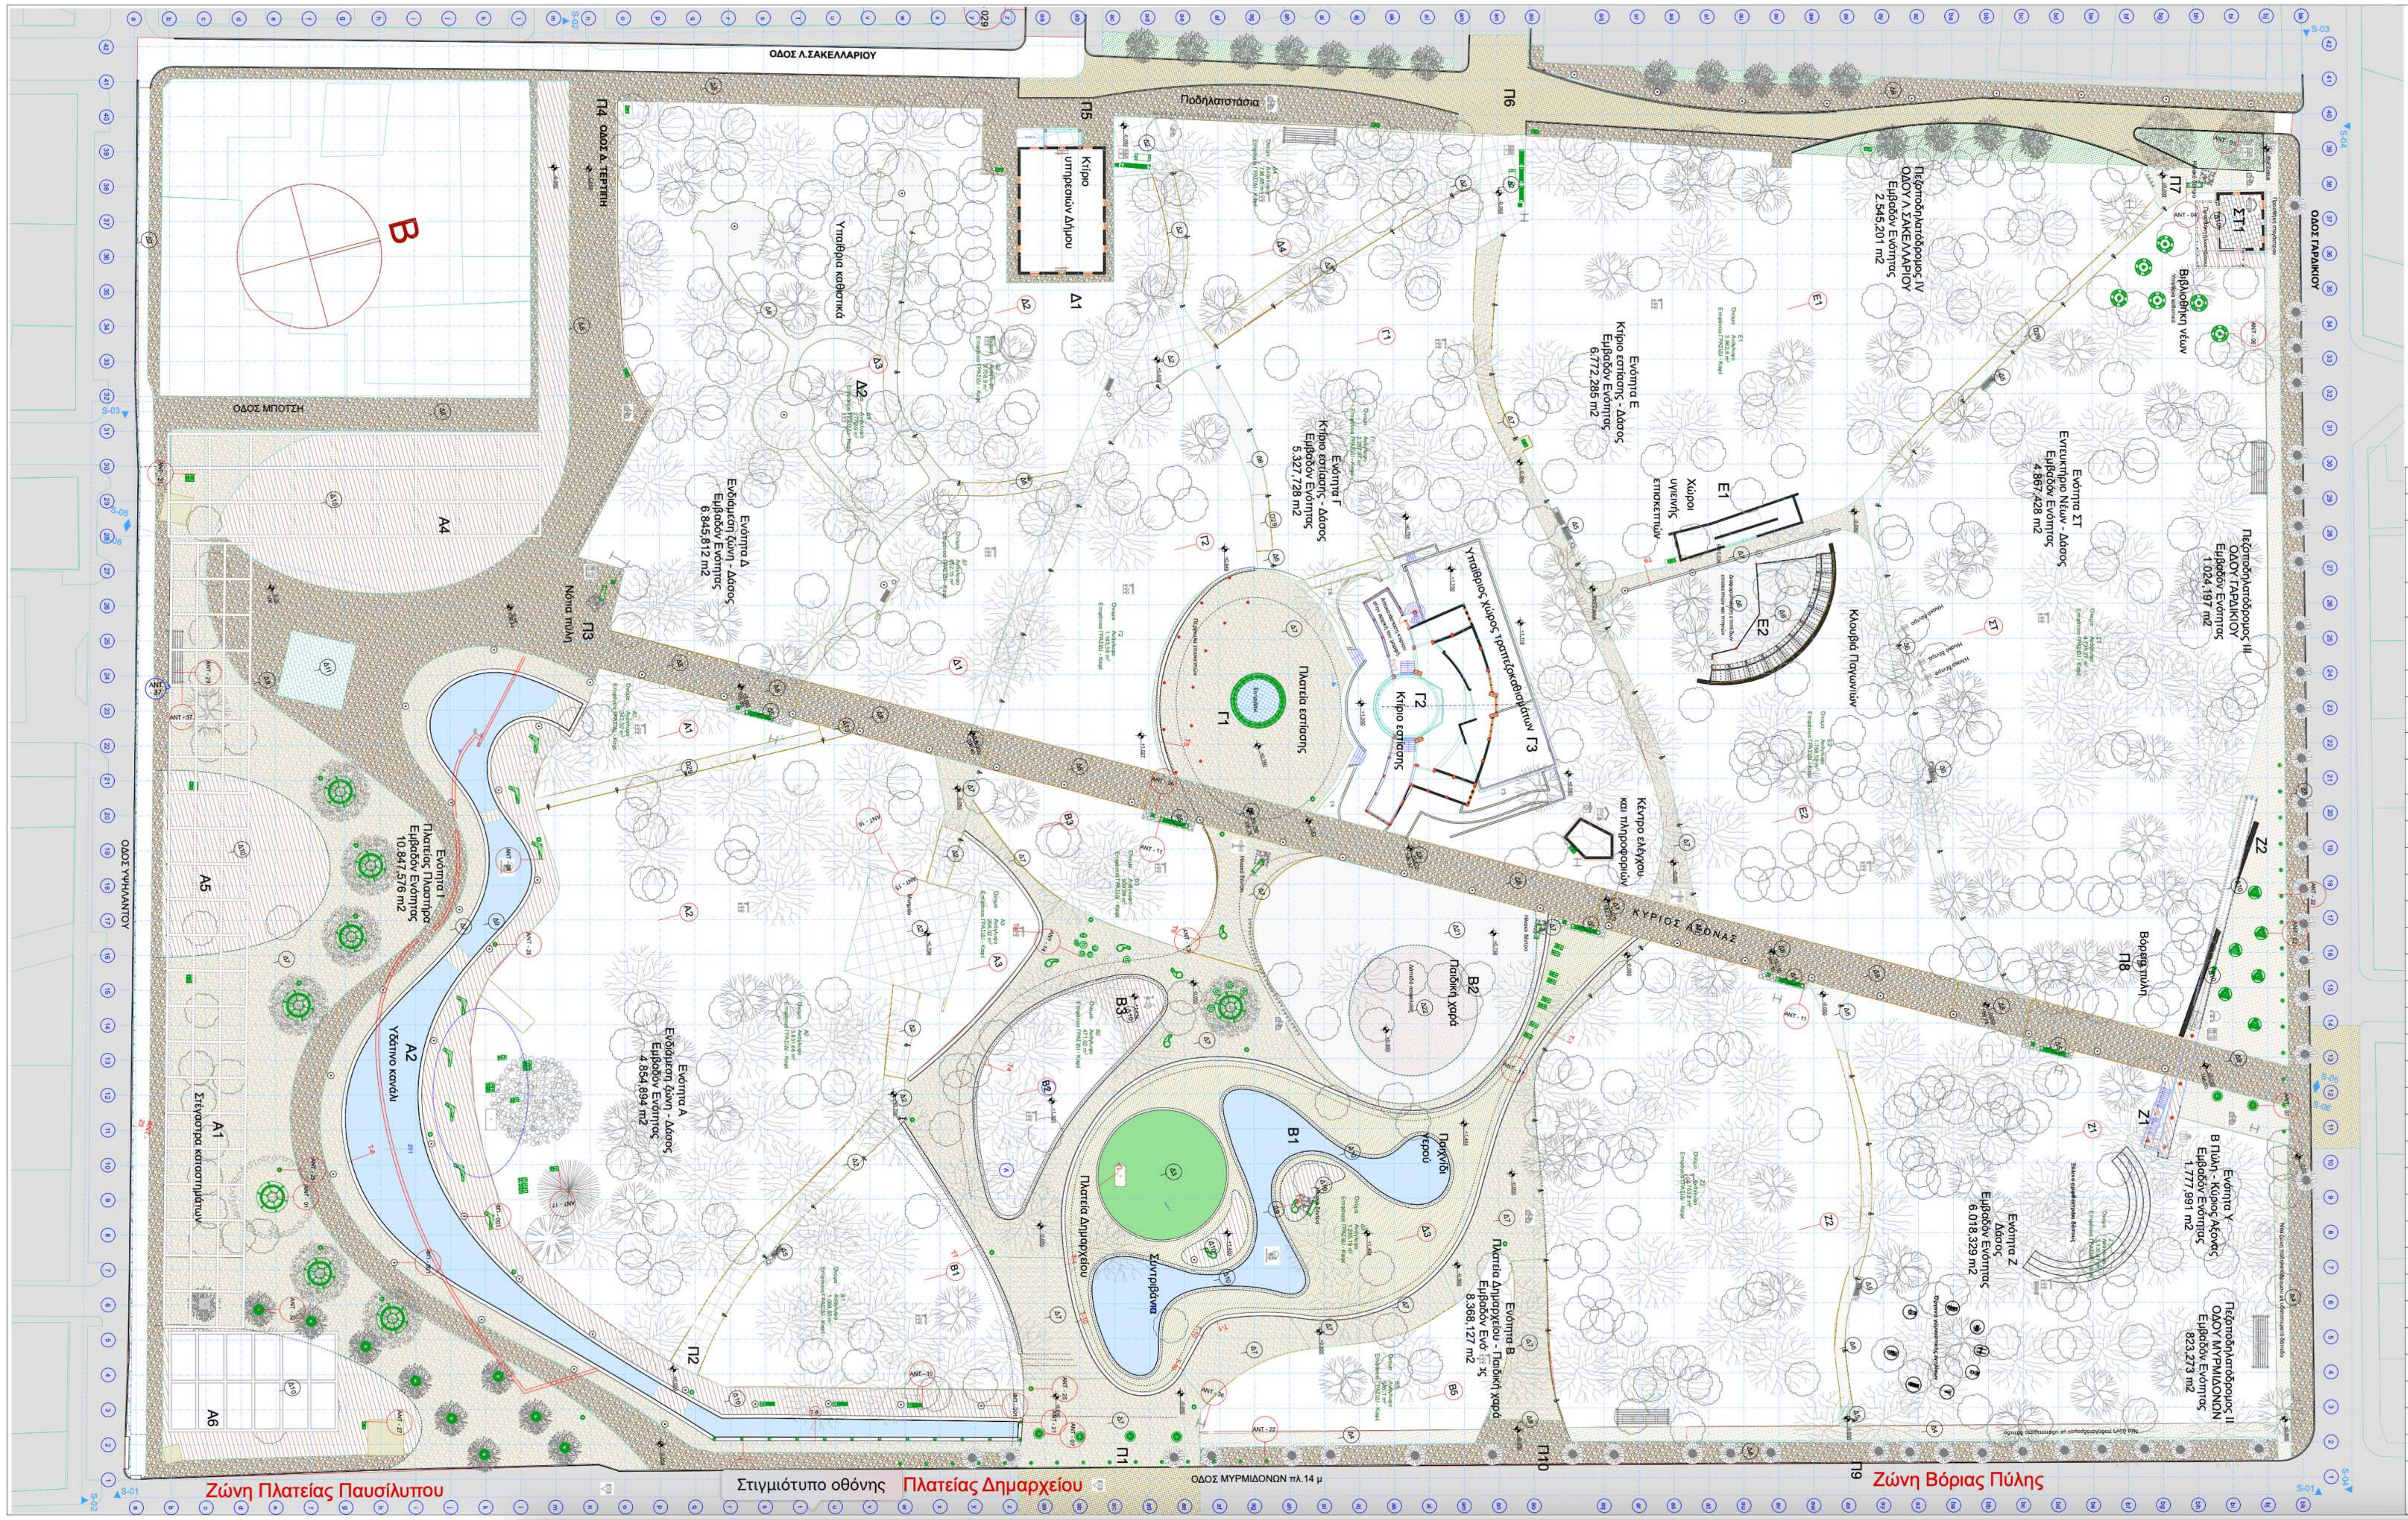
ΟΔΟΣ Λ.ΣΑΚΕΛΛΑΡΙΟΥ
Ποδηλατιστάσια
Π4 ΟΔΟΣ Δ. ΤΕΡΤΙΠΗ
Π5
Π6
Π7
ΟΔΟΣ ΓΑΡΔΙΚΙΟΥ
B
ΟΔΟΣ ΜΠΟΤΣΗ
Κτίριο υπηρεσιών Δήμου
Δ1
Υπαίθρια καθιστικά
Δ2
Ενότητα Δ Ελεύθερη ζώνη - Δάσος Εμβαδόν Ενότητας 6.845,812 m2
Ενότητα Γ Κτίριο εστίασης - Δάσος Εμβαδόν Ενότητας 5.327,728 m2
Ενότητα Ε Κτίριο εστίασης - Δάσος Εμβαδόν Ενότητας 6.772,286 m2
Πεζοδρομημένος ΟΔΟΥ Λ.ΣΑΚΕΛΛΑΡΙΟΥ Εμβαδόν Ενότητας 2.545,201 m2
Ενότητα ΣΤ Εντευκτήριο Νέων - Δάσος Εμβαδόν Ενότητας 4.867,428 m2
Πεζοδρομημένος ΟΔΟΥ ΓΑΡΔΙΚΙΟΥ Εμβαδόν Ενότητας 1.024,197 m2
ΣΤ1
Βιβλιοθήκη νέων
Χώροι υγιεινής επισκεπτών
Ε1
Ε2
Κιόσκι Παιχνιδιών
Υπαίθριος χώρος τραπεζοκαθισμάτων Γ3
Κτίριο εστίασης Γ2
Πλατεία εστίασης Γ1
Κέντρο ελέγχου και πληροφόρησης
Νότια πύλη Π3
Α4
Α5
Ενότητα Πλατεία Πλαστήρα Εμβαδόν Ενότητας 10.847,576 m2
Α2 Υδάτινο κανάλι
Α1 Στέγαστρα καταστημάτων
Α6
Ενότητα Α Ελεύθερη ζώνη - Δάσος Εμβαδόν Ενότητας 4.854,894 m2
ΚΥΡΙΟΣ ΑΞΟΝΑΣ
Β2 Παιδική χαρά
Β3
Β1 Πατινάδι νερού
Πλατεία Δημαρχείου
Σιντριβάνια
Ενότητα Β Πλατεία Δημαρχείου - Παιδική χαρά Εμβαδόν Ενότητας 8.368,127 m2
Ενότητα Ζ Δάσος Εμβαδόν Ενότητας 6.018,329 m2
Ενότητα Υ Β Πύλη - Κύριος Άξονας Εμβαδόν Ενότητας 1.777,991 m2
Πεζοδρομημένος ΟΔΟΥ ΜΥΡΜΙΔΟΝΩΝ Εμβαδόν Ενότητας 823,273 m2
Ζ1
Ζ2
Βόρεια πύλη Π8
ΟΔΟΣ ΥΨΗΛΑΝΤΟΥ
Π2
Π1
Π10
Π9
ΟΔΟΣ ΜΥΡΜΙΔΟΝΩΝ πλ.14 μ
Ζώνη Πλατείας Παυσίλυπου
Στιγμιότυπο οθόνης
Πλατείας Δημαρχείου
Ζώνη Βόριας Πύλης

ΥΠΟΜΝΗΜΑ ΑΣΤΙΚΟΥ ΕΞΟΠΛΙΣΜΟΥ

Smart συστήματα

		Κέντρο πληροφόρησης
		Υποδοχή - Βόρεια πύλη
		Μικρή βιβλιοθήκη κέντρο νέων
		Κέντρο ελέγχου τεχνικών συστημάτων πάρκου
		Φόρτιση ποδηλάτων
		Υπαίθρια γυμναστική
		Πίνακες Πληροφόρησης
SM-A		Έξυπνος φωτισμός - Σύστημα τηλελέγχου -τηλεδιαχείρισης και σύστημα προληπτικής συντήρησης για τα φωτιστικά σώματα
SM-B		Έξυπνοι σταθμοί ανάπαυσης (Smart Benches)
SM-Γ		Έξυπνοι σταθμοί πληροφόρησης (Infokiosks)
SM-Δ		Οθόνες ψηφιακής σήμανσης (Video Walls)
SM-E		Έξυπνες διαβάσεις
SM-ΣΤ		Σημεία ασύρματης πρόσβασης στο διαδίκτυο (WiFi Access Points σε όλο το πάρκο)
SM-Z		Σύστημα έξυπνης διαχείρισης και ελέγχου άρδευσης
SM-~H		Πληροφοριακό σύστημα πολιτικής προστασίας, για την Πυρασφάλεια του Πάρκου 'Παυσίλυπο'
		Φόρτιση κινητών συσκευών
		Ηλιακό δέντρο

Υπόμνημα φωτιστικών

1	⊙	Φωτιστικό Κύριου Άξονα
2		Ιστός φωτισμού και βραχίονας 4,7 m
3		Ιστός φωτισμού με δύο φωτιστικά και βραχίονα 5 m
4	◎	Διακοσμητικός φωτισμός κήπου 1 m
5	•	Επιδαπέδιο Φωτιστικό
6	—	Φωτοσωλήνας κρυφού φωτισμού (led)

Αστικός εξοπλισμός

ID Στοιχείου	Προεπισκόπηση 2D Κάτοψης	Προεπισκόπηση 2D Διατομής	3D Πρόσθιο Αξονομετρικό	Ποσότητα
ANT - 01				8
ANT - 02				6
ANT - 03				5
ANT - 04				5
ANT - 06				6
ANT - 07				6
ANT - 08				2
ANT - 09				8
ANT - 10				3
ANT - 11				6
ANT - 12				3
ANT - 13				7
ANT - 14				3
ANT - 15				6
ANT - 16				2
ANT - 17				18
ANT - 18				8
ANT - 19				1
ANT - 21				13
ANT - 22				30
ANT - 23				100
ANT - 25				22
ANT - 26				8
ANT - 27				17
ANT - 28				6
ANT - 29				20
ANT - 30				1
ANT - 31				8
ANT - 32				1
ANT - 33				43
ANT - 34				43
ANT - 35				34
ANT - 36				8

ΔΑΠΕΔΟΣΤΡΩΣΕΙΣ

①		Υφιστάμενη Ασφαλτος
②		Πλάκες από οπλισμένο σκυρόδεμα
③		Νέος Χλοοτάπητας
④	A	Υδατοπερατή Επιφάνεια με ρητίνη ψυχρής συγκόλλησης - Λεπτόκοκκα αδρανή (Τύπου Taurus Quarz/UrbanGreen ή αντίστοιχου τύπου)
⑤	B	Υδατοπερατή Επιφάνεια με ρητίνη ψυχρής συγκόλλησης - Λεπτόκοκκα αδρανή (Τύπου Glanz Schwarz/UrbanGreen ή αντίστοιχου τύπου)
⑥		Χωμάτινο δάπεδο από κουρασάνι (Τύπου ΚΤ1-Λ2-KOURASANIT ή αντίστοιχου τύπου)
⑦	A	Χυτό βοτσαλωτό δάπεδο (Τύπου 10Λ2-1-KOURASANIT ή αντίστοιχου τύπου)
⑧	B	Χυτό βοτσαλωτό δάπεδο (Τύπου 1081 Α-7-KOURASANIT ή αντίστοιχου τύπου)
⑨		Υδραυλικό διακοσμητικό κονίαμα επικάλυψης πισίνας (Τύπου ΕΔ1Π-Λ1Μ1-1-KOURASANIT ή αντίστοιχου τύπου)
⑩		BPC Deck (Bamboo Polymer Composite) (Τύπου Bangkirai-ROUCHOTAS ή αντίστοιχου τύπου)
⑪		Φιλέτα Μαρμάρου 15*30εκ απόχρωσης Λευκό τσουγκρ.
⑫	A	Τσιμεντένιος κυβόλιθος πεπαλαιωμένος μπεζ 14*14εκ.
⑬	B	Τσιμεντένιος κυβόλιθος πεπαλαιωμένος γκρι 14*14εκ.

Στοιχεία - Οριοθέτησης Πρασίνου

ΤΧ-01		Συμπαγές καθιστικό πεζούλι με σπατουλαριστό υδραυλικό κονίαμα λευκού γρανίτη (Μεταβλητής Διατομής Κάτοψης)
ΤΧ-02		Συμπαγές Καθιστικό πεζούλι με σπατουλαριστό υδραυλικό κονίαμα λευκού γρανίτη (Σύνθετης Δομής)
ΤΧ-03		Καθιστικό πεζούλι με σπατουλαριστό υδραυλικό κονίαμα λευκού γρανίτη (Σύμπλοκη Διατομή)
ΚΙΓΚ-01		Κιγκλίδωμα οριοθέτησης περιοχών νερού
		Κράσπεδο
	—	Λαμαρίνα οριοθέτησης φυσικού εδάφους

Υφιστάμενα και νέα Δένδρα

Τύπος Δένδρου	2D Σύμβολο	3D	Μήκος (A)	Πλάτος (B)	Ύψος (H)	Ποσότητα
			5,000	5,000	10,000	4
Ακακία Κωνσταντινουπόλεως (νέα δέντρα)			12,057	12,415	15,000	3
Κάταλπα (νέα δέντρα)			9,156	8,509	15,000	10
Κάταλπα (νέα δέντρα)			13,462	12,934	15,000	4
Κουτσουπιά (νέα δέντρα)			7,016	6,805	12,000	3
Παυλόβνια (νέα δέντρα)			5,357	4,943	9,198	35
Προύμνη (νέα δέντρα)			8,832	8,929	15,000	3
Υφιστάμενο μεγάλο δέντρο			10,000	10,000	18,000	215
Υφιστάμενο μεσαίο δέντρο			5,000	5,000	10,000	18
Υφιστάμενο μεσαίο δέντρο			7,000	7,000	15,000	83
Υφιστάμενο μικρό δέντρο			3,000	3,000	3,500	43
Υφιστάμενο μικρό δέντρο			5,000	5,000	10,000	479
						900

LAMPRINI PARTHENI
ΓΝΗΣΙΟ ΑΝΤΙΓΡΑΦΟ
07.04.2022 11:31

Δήμος Καρδίτσας

Εργο
Ανάπλαση πάρκου Παυσίλυπου και πλατείας Πλαστήρα.

Θέση
Πάρκο Παυσίλυπου, Πλατεία Πλαστήρα, Καρδίτσα

ARROW ENGINEERING CONSULTANTS IKE

GIAMAKOS ARCHITECTS

Σύμβαση «ARROW ENGINEERING CONSULTANTS IKE» με ΑΔΑΜ 21SYMV009718731 2021-12-10 και τίτλο «Παροχή υπηρεσιών επιστημονικού συμβούλου για την ωρίμανση του έργου :"Ανάπλαση πλατείας Πλαστήρα και Παυσιλύπου του Δήμου Καρδίτσας".

ΑΡΧΙΤΕΚΤΟΝΙΚΗ ΜΕΛΕΤΗ

Όνομα Σχεδίου
Σχέδιο Γενικής Διάταξης

Κλίμακα Σχεδίου
1:250

Ημερομηνία
ΙΑΝΟΥΑΡΙΟΣ 2022

ID Πινακίδας
A1

Ομάδα Σύνταξης
Διεύθυνση Τεχνικών Υπηρεσιών
Βαλεντίνη Φώτη, Αρχιτέκτων Μηχανικός
Λαμπρινή Παρθένη, Πολιτικός Μηχανικός
Νικόλαος Καμινιώτης, Μηχανολόγος Μηχανικός

Ομάδα συμβούλων
ARROW ENGINEERING CONSULTANTS IKE
Αρχιτεκτονικά
Φωτεινή Γιαμάκου, Αρχιτέκτων
Σωτήρης Γιαμάκος, Αρχιτέκτων Msc (επιστ. σύμβουλος)
Μερόπη Γιαμάκου, φοιτήτρια / δεσ. Μηχανικός σχεδίασης προϊόντων & συστημάτων, Πολυτ. Σχολή Πανεπιστημίου Αιγαίου.
Φυτοτεχνικά:
Τσιάντου Στυλιανή Στέλλα, Αρχιτέκτονας Τοπίου, M.L.A.

Θεωρήθηκε

Βάιος Ελευθερίου
Αγρονόμος Τοπογράφος Μηχανικός
Προϊστάμενος Διεύθυνσης Τεχνικών Υπηρεσιών