


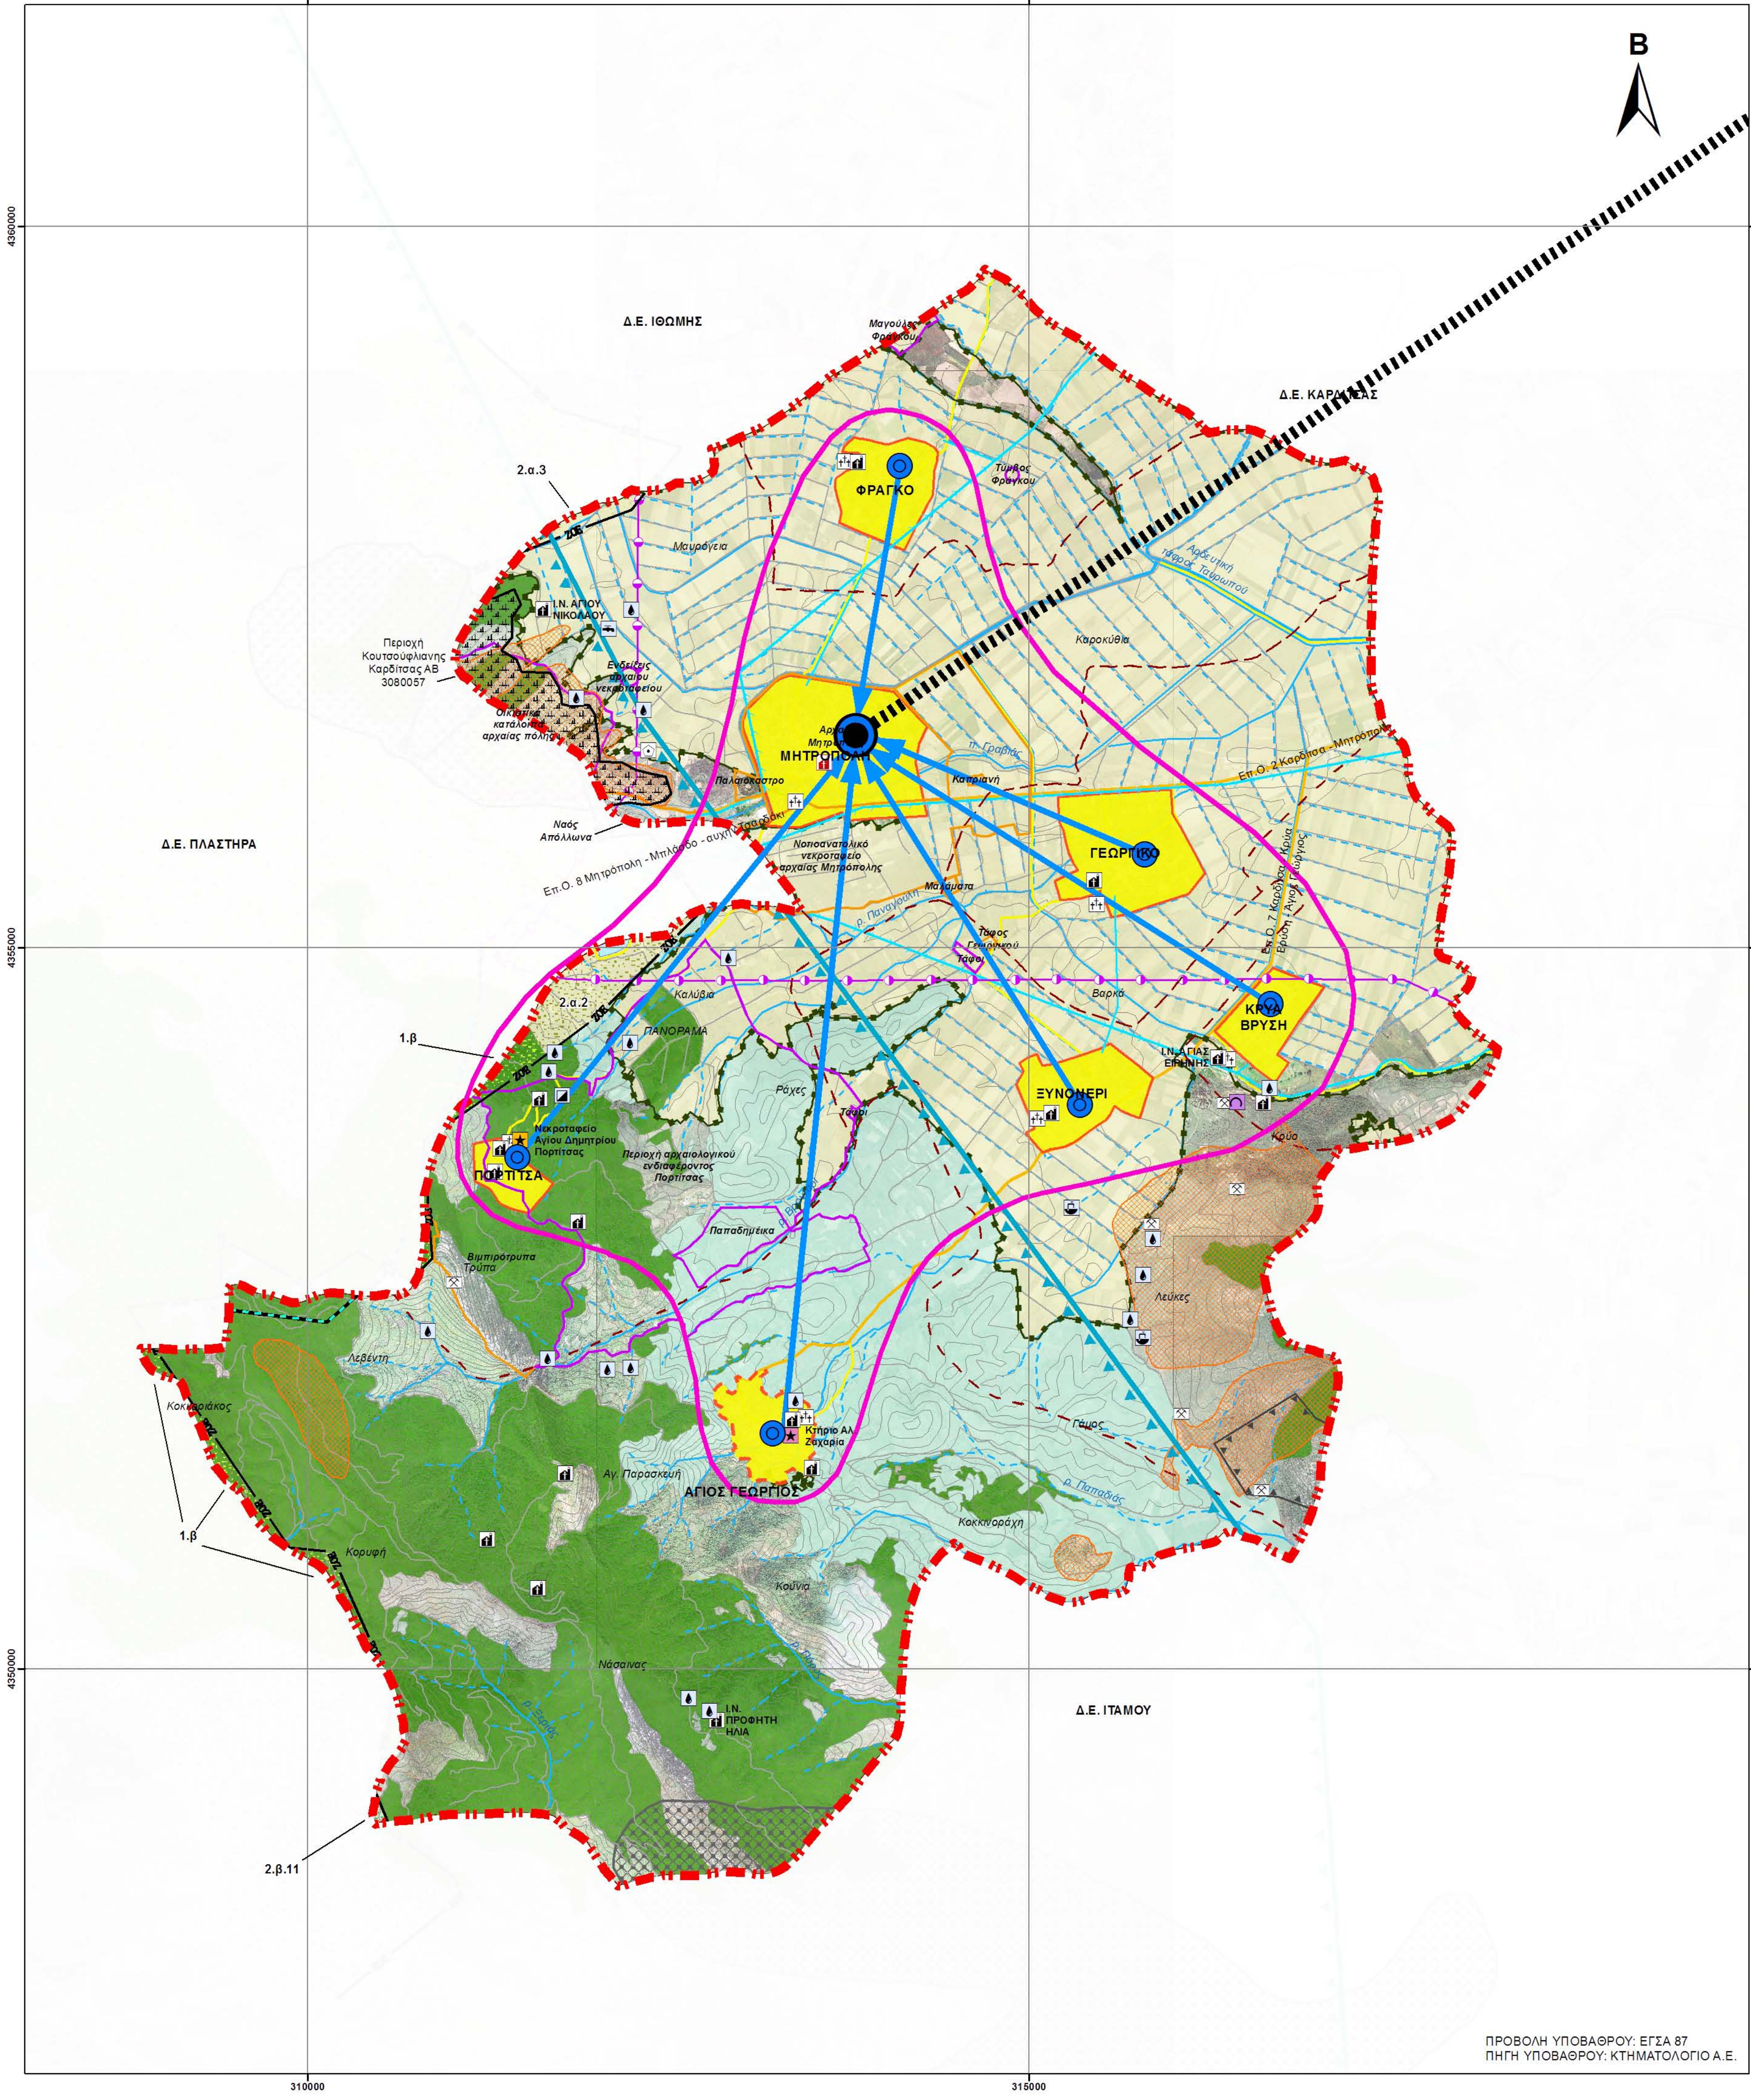

ΥΠΟΜΝΗΜΑ

Ποτάμια - ρέματα

Ρέματα περιοδικής ροής - αρδευτικά κανάλια

ΟΡΙΑ

Όριο Δημοτικής Ενότητας

Όριο Τοπικής Κοινότητας

ΟΡΓΑΝΩΣΗ ΟΙΚΙΣΤΙΚΗΣ ΑΝΑΠΤΥΞΗΣ

Οικιστικές ενότητες

ΚΥΡΙΑ ΔΙΚΤΥΑ ΕΞΥΠΗΡΕΤΗΣΗΣ

Επαρχιακό δίκτυο

Ασφαλτόδρομος

ΤΕΧΝΙΚΕΣ ΥΠΟΔΟΜΕΣ

Υδροταμιευτήρας

Κύριος αγωγός ύδρευσης

Δευτερεύον αγωγός ύδρευσης

Γραμμή μεταφοράς ρεύματος υψηλής τάσης (150kV)

Αγωγός προσαγωγής Ταυρωπού

ΛΟΙΠΕΣ ΥΠΟΔΟΜΕΣ

Νεκροταφείο

Πίστα motocross

ΜΟΝΤΕΛΟ ΧΩΡΙΚΗΣ ΟΡΓΑΝΩΣΗΣ

Χωρική Ενότητα 1: Γεωργική γη υψηλής παραγωγικότητας

Περιοχές βόσκησης

Χωρική Ενότητα 2: Δασικές εκτάσεις

ΚΥΡΙΕΣ ΖΩΝΕΣ ΠΡΟΣΤΑΣΙΑΣ

Αναδασωτέες εκτάσεις

Αλσος Μητρόπολης

Καταφύγιο άγριας ζωής

Βιότοπος Κατσούφλιανης

Φαράγγι Ντίρας

Κηρυγμένοι αρχαιολογικοί χώροι

Μη κηρυγμένοι αρχαιολογικοί χώροι

ΔΙΑΣΥΝΔΕΣΕΙΣ ΜΕ ΑΝΩΤΕΡΑ ΕΠΙΠΕΔΑ ΟΡΓΑΝΩΣΗΣ

Εξάρτηση από οικιστικό κέντρο 2ου επιπέδου (Καρδίτσα)

B.2.5 - Περιοχή με περιθώρια ανάπτυξης ήπιων και εναλλακτικών μορφών τουρισμού (ΕΠΠΧΣΑΑ Τουρισμού)

ΖΟΕ

Όριο ΖΟΕ

ΕΞΕΙΔΙΚΕΥΣΗ ΡΟΛΟΥ ΟΙΚΙΣΜΩΝ

Οικισμός 4ου ενισχυμένου επιπέδου

Οικισμός 5ου επιπέδου

Υψομετρικές καμπύλες (ισοδιάσταση 20μ.)

Όριο οριοθετημένου οικισμού

Ενδεικτικό όριο οικισμού προς οριοθέτηση

ΛΕΙΤΟΥΡΓΙΚΗ ΣΧΕΣΗ ΑΣΤΙΚΟΥ - ΜΗ ΑΣΤΙΚΟΥ

Εξάρτηση οικισμών 5ου επιπέδου από κέντρο οικιστικής ενότητας (4+)

Χωματόδρομος

Πηγή

Αρδευτική γεώτρηση

Αρδευτικό αντλιοστάσιο

Δεξαμενή νερού

Ανεργά λατομεία

Λατομικές ζώνες

Χωρική Ενότητα 3: Αγροτικές χρήσεις

Χωρική Ενότητα 4: Χρήσεις αναψυχής και τουρισμού

Κηρυγμένα αρχαία μνημεία

Ιστορικά διατηρητέα μνημεία

Κηρυγμένα βυζαντινά μνημεία

Μη κηρυγμένα βυζαντινά μνημεία

Σπήλαιο Κρύας Βρύσης

Περιοχή με στοιχείο 1.β - Δασικές εκτάσεις

Περιοχή με στοιχείο 2.α.2 - Γεωργική γη πρώτης προτεραιότητας

Περιοχή με στοιχείο 2.β.11 - Γη γεωργικών και λοιπών χρήσεων

ΕΣΠΑ 2007-2013 Πρόγραμμα για την ανάπτυξη ΕΛΛΗΝΙΚΗ ΔΗΜΟΚΡΑΤΙΑ ΠΕΡΙΦΕΡΕΙΑ ΘΕΣΣΑΛΙΑΣ Π.Ε. ΚΑΡΔΙΤΣΑΣ ΔΗΜΟΣ ΚΑΡΔΙΤΣΑΣ		ΕΛΛΗΝΙΚΗ ΔΗΜΟΚΡΑΤΙΑ ΠΕΡΙΦΕΡΕΙΑ ΘΕΣΣΑΛΙΑΣ Π.Ε. ΚΑΡΔΙΤΣΑΣ ΔΗΜΟΣ ΚΑΡΔΙΤΣΑΣ																	
ΜΕΛΕΤΗ Σ.Χ.Ο.Α.Π. ΔΗΜΟΥ ΜΗΤΡΟΠΟΛΗΣ																			
ΣΤΡΑΤΗΓΙΚΗ ΜΕΛΕΤΗ ΠΕΡΙΒΑΛΛΟΝΤΙΚΩΝ ΕΠΙΠΤΩΣΕΩΝ																			
ΘΕΜΑ ΣΧΕΔΙΟΥ:		ΚΙΛΩΜΑΚΑ 1:25.000	ΑΡ. ΣΧΕΔΙΟΥ ΣΜΠΕ 7																
ΔΟΜΙΚΟ ΣΧΕΔΙΟ ΧΩΡΙΚΗΣ ΟΡΓΑΝΩΣΗΣ		ΕΚΔΟΣΗ A 06/10/2014 B 24/04/2015 Γ 17/06/2015																	
ΑΝΑΔΟΧΟΣ ΣΥΜΠΡΑΞΗ ΜΕΛΕΤΗΤΙΚΩΝ ΓΡΑΦΕΙΩΝ Γεωργούλα Αικατερίνη (κατ. 01) Κανδήλα Θωμά (κατ. 02) Παλαιοχωρίτης Κωνσταντίνος (κατ 20, κατ. 27) Ράπτη Αριστέα - Χριστίνα (κατ. 27) ΣΥΜΒΟΥΛΟΙ Τζεράνης Ιωάννης (κατ. 13) Παντελής Αθανάσιος (κατ. 16) Γανιάς Βασίλειος (κατ. 3) Κρύου Νικολέτα (κατ. 24)		ΕΚΠΟΝΗΣΗ ΜΕΛΕΤΗΣ Μελετητικό Γραφείο Κωνσταντίνος Παλαιοχωρίτης Μελετητικό Γραφείο Αριστέα - Χριστίνα Ράπτη <table><tr><td></td><td>ΗΜΕΡ/ΝΙΑ</td><td>ΟΝΟΜΑΤΕΠΩΝΥΜΟ</td><td>ΥΠΟΓΡΑΦΗ</td></tr><tr><td>ΣΥΝΤΑΞΗ</td><td>17/06/2015</td><td>Κων/νος Παλαιοχωρίτης</td><td></td></tr><tr><td>ΕΛΕΓΧΟΣ</td><td></td><td></td><td></td></tr><tr><td>ΕΓΚΡΙΣΗ</td><td></td><td></td><td></td></tr></table>			ΗΜΕΡ/ΝΙΑ	ΟΝΟΜΑΤΕΠΩΝΥΜΟ	ΥΠΟΓΡΑΦΗ	ΣΥΝΤΑΞΗ	17/06/2015	Κων/νος Παλαιοχωρίτης		ΕΛΕΓΧΟΣ				ΕΓΚΡΙΣΗ			
	ΗΜΕΡ/ΝΙΑ	ΟΝΟΜΑΤΕΠΩΝΥΜΟ	ΥΠΟΓΡΑΦΗ																
ΣΥΝΤΑΞΗ	17/06/2015	Κων/νος Παλαιοχωρίτης																	
ΕΛΕΓΧΟΣ																			
ΕΓΚΡΙΣΗ																			
ΔΗΜΟΣ ΚΑΡΔΙΤΣΑΣ ΔΙΕΥΘΥΝΣΗ ΥΠΗΡΕΣΙΑΣ ΔΟΜΗΣΗΣ ΤΜΗΜΑ ΠΟΛΕΟΔΟΜΙΚΩΝ ΕΦΑΡΜΟΓΩΝ	ΕΛΕΓΧΘΗΚΕ Η ΕΠΙΒΛΕΠΟΥΣΑ ΚΑΡΔΙΤΣΑ/201...		Φοιτητή Μοίστου Μηχανικός Χωροτάξης Πολιτοδομίας & Περιφερειακής Ανάπτυξης ΘΕΩΡΗΘΗΚΕ Η ΔΙΕΥΘΥΝΤΡΙΑ Περσεφόνη Ράγκου Πολιτικός Μηχανικός																
	ΚΑΡΔΙΤΣΑ/201...																		
	ΕΓΚΡΙΤΙΚΗ ΑΠΟΦΑΣΗ																		

ΠΡΟΒΛΗ ΥΠΟΒΑΘΡΟΥ: ΕΓΣΑ 87
ΠΗΓΗ ΥΠΟΒΑΘΡΟΥ: ΚΤΗΜΑΤΟΛΟΓΙΟ Α.Ε.