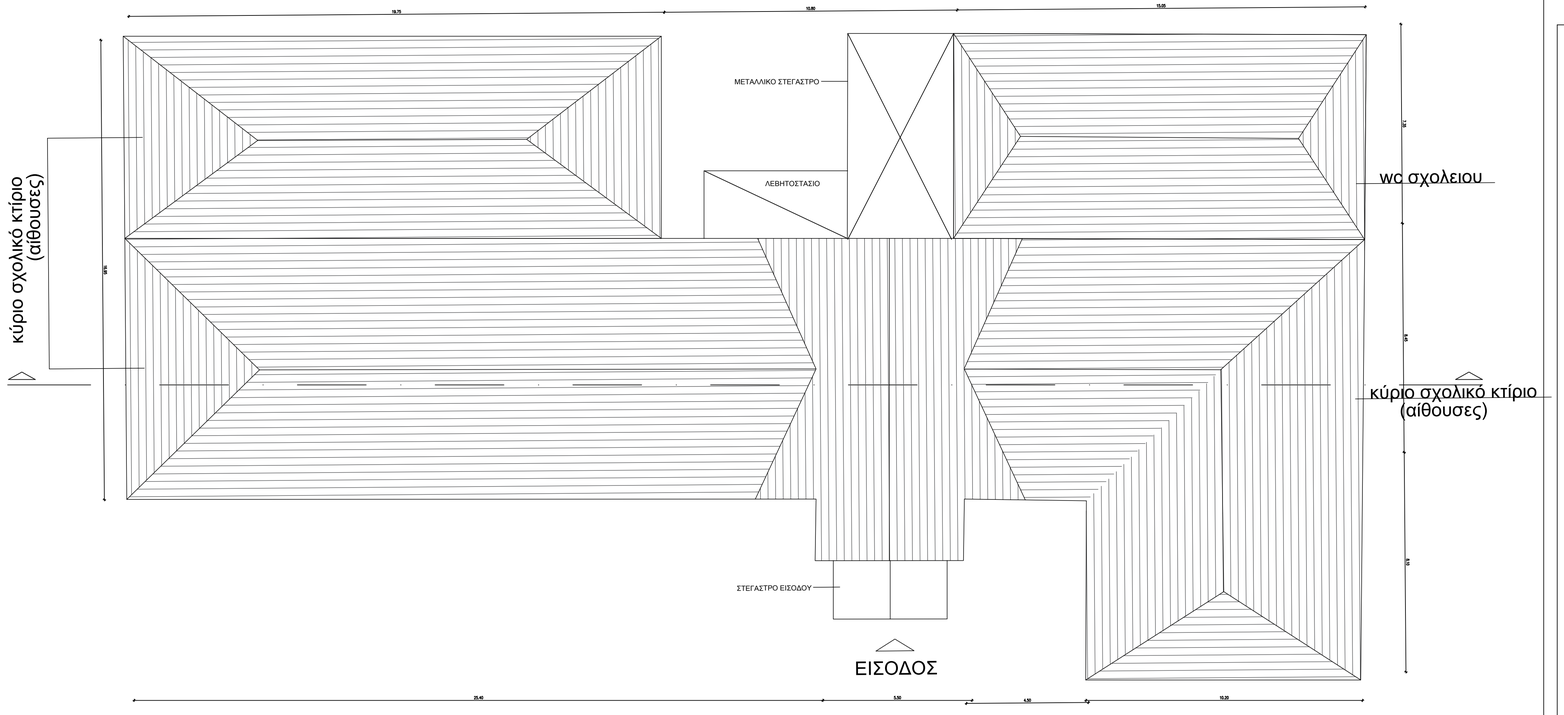

ΚΑΤΟΨΗ ΣΤΕΓΗΣ

Digitally signed by: VASILEIOS VASILOGLOU
Reason: AKRIVES ANTIGRAFO
Date and Time: 4/22/2020 11:23:43 AM

ΕΛΛΗΝΙΚΗ ΔΗΜΟΚΡΑΤΙΑ
ΠΕΡΙΦΕΡΕΙΑ ΘΕΣΣΑΛΙΑΣ
Π.Ε. ΚΑΡΔΙΤΣΑΣ
ΔΗΜΟΣ ΚΑΡΔΙΤΣΑΣ

ΕΥΡΩΠΑΪΚΗ ΕΝΩΣΗ
Ευρωπαϊκό Ταμείο Περιφερειακής Ανάπτυξης

ΠΕΡΙΦΕΡΕΙΑΚΟ ΕΠΙΧΕΙΡΗΣΙΑΚΟ ΠΡΟΓΡΑΜΜΑ ΘΕΣΣΑΛΙΑΣ 2014 - 2020

ΕΣΠΑ 2014-2020
ανάπτυξη - εργασία - αλληλεγγύη

ΕΝΕΡΓΕΙΑΚΗ ΑΝΑΒΑΘΜΙΣΗ ΚΑΙ ΕΞΟΙΚΟΝΟΜΗΣΗ ΕΝΕΡΓΕΙΑΣ ΣΤΟ ΥΦΙΣΤΑΜΕΝΟ ΣΧΟΛΙΚΟ ΚΤΙΡΙΟ ΤΟΥ 3ου ΚΑΙ 13ου ΔΗΜΟΤΙΚΟΥ ΣΧΟΛΕΙΟΥ ΚΑΡΔΙΤΣΑΣ

ΚΑΤΑΣΚΕΥΑΣΤΙΚΗ ΠΡΟΤΑΣΗ ΟΙΚΟΔΟΜΙΚΩΝ ΕΡΓΑΣΙΩΝ

ΑΡΙΘΜΟΣ ΣΧΕΔΙΟΥ	04

ΚΛΙΜΑΚΑ	ΗΜΕΡΟΜΗΝΙΑ
1:100	ΑΠΡΙΛΙΟΣ 2019

ΣΥΝΤΑΧΘΗΚΕ	ΕΛΕΓΧΘΗΚΕ