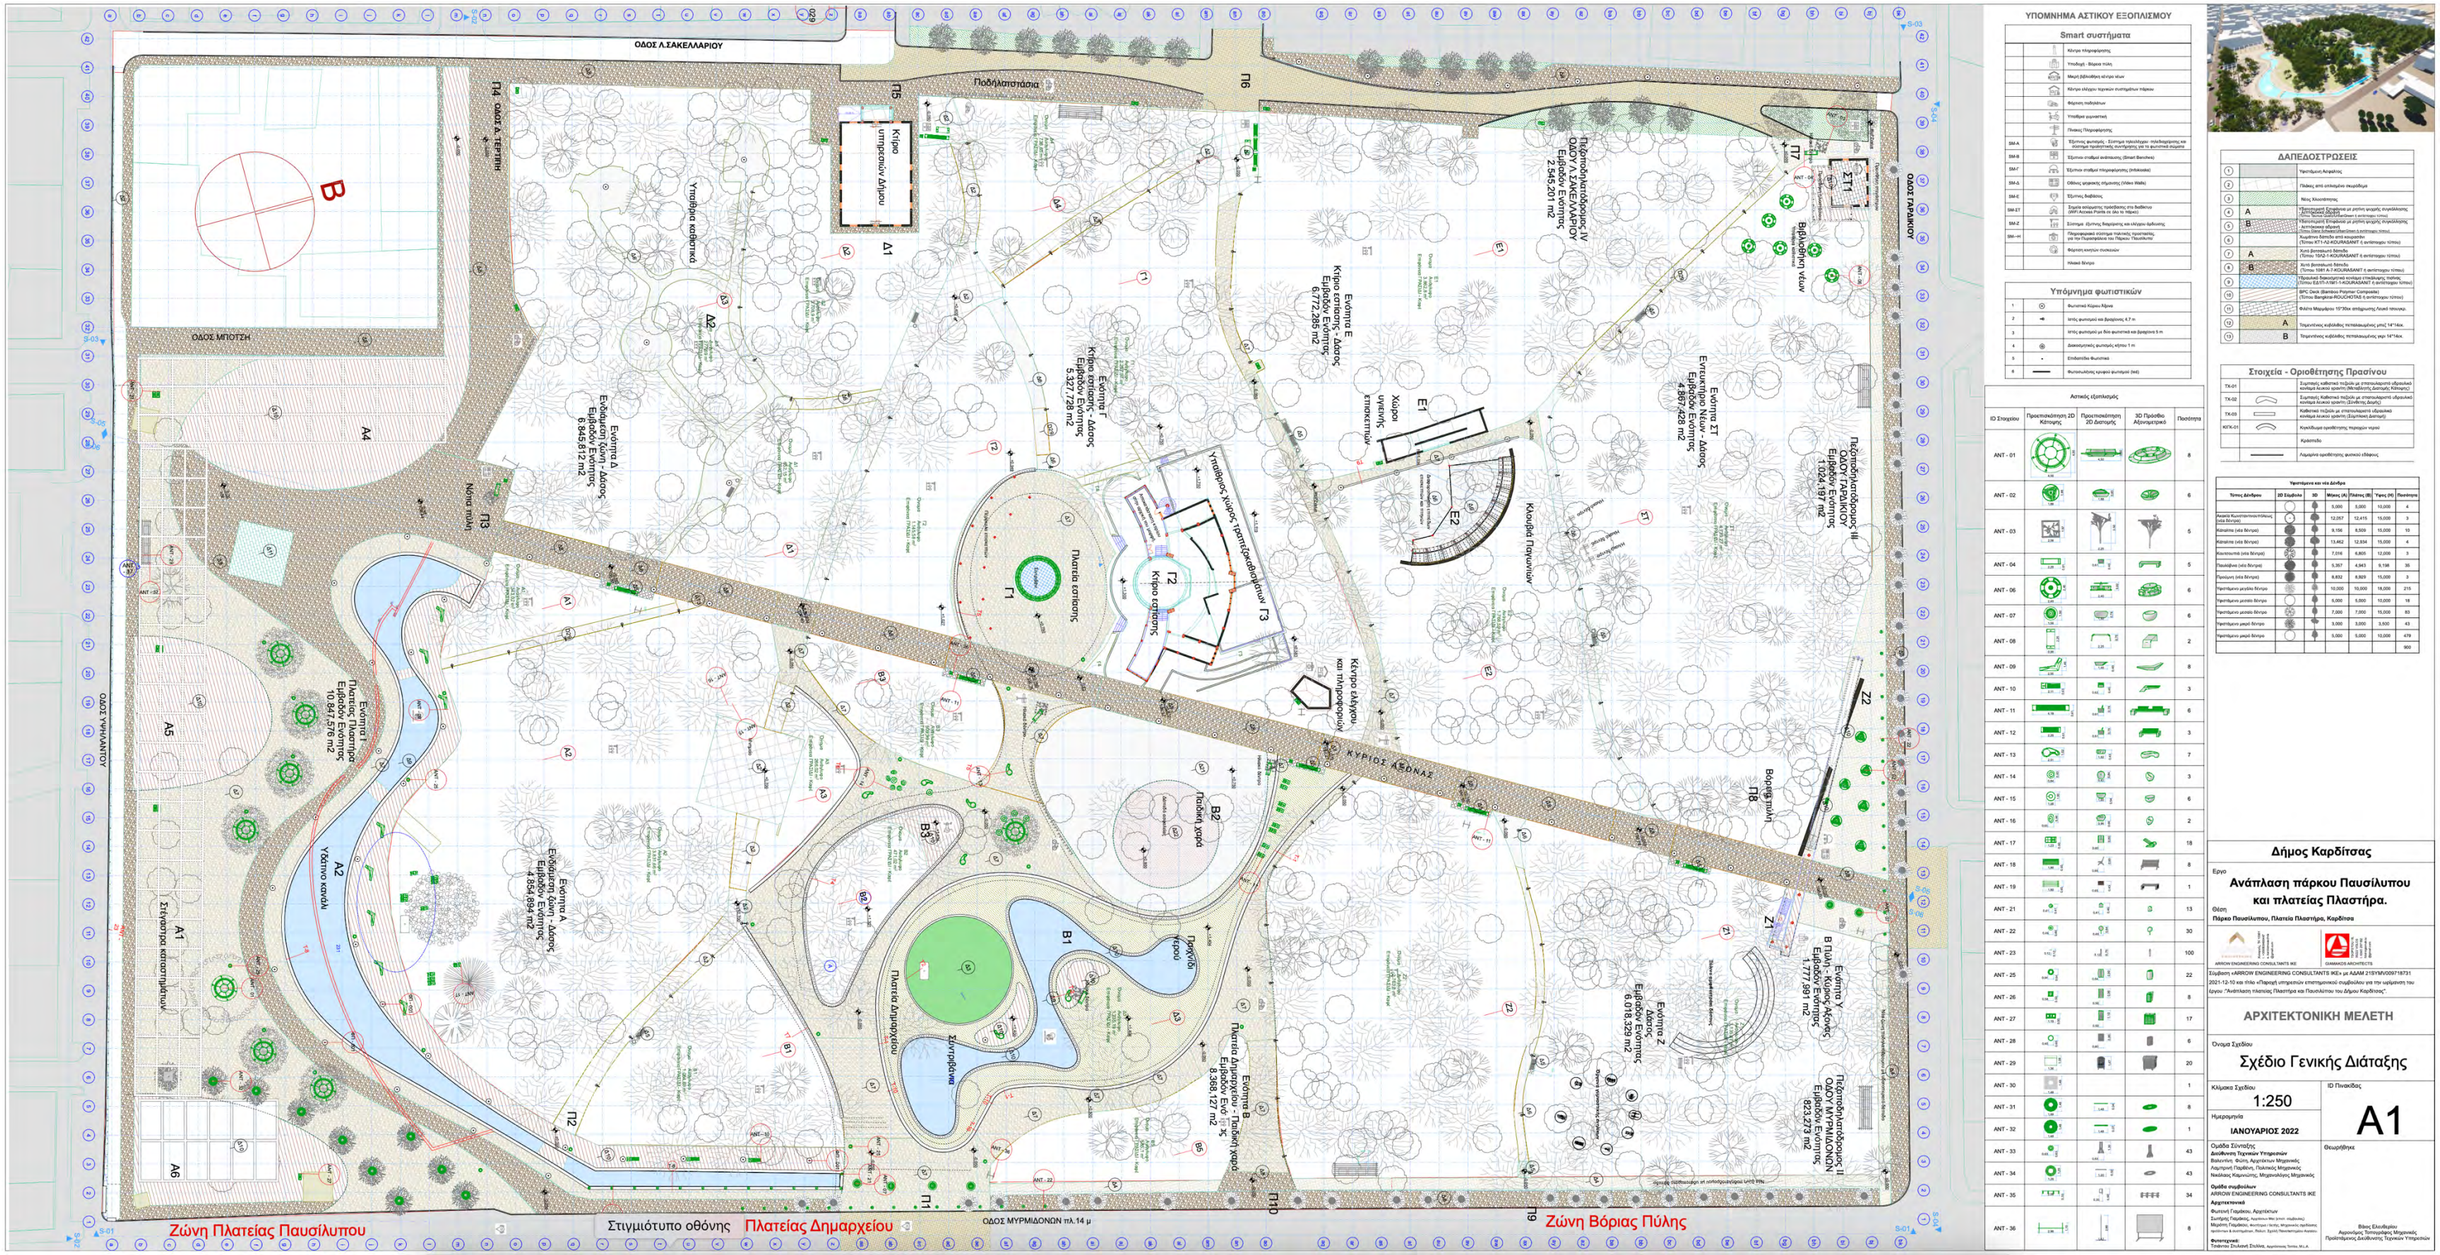
ΟΔΟΣ Λ.ΣΑΚΕΛΛΑΡΙΟΥ
ΟΔΟΣ ΜΠΟΤΣΗ
ΟΔΟΣ ΥΨΗΛΑΝΤΟΥ
Π4 ΟΔΟΣ Δ. ΤΕΡΤΣΗ
Π5
Π6
Π7
Π8
Π9
Π10
Π1
Π2
Π3
Κτίριο υπηρεσιών Δήμου
Υπαίθριο καθιστικό
Νότια πύλη
Υπαίθριος χώρος τραπεζοκαθισμάτων
Κτίριο εστίασης
Πλατεία εστίασης
Παιδική χαρά
Παιδική χαρά
Πλατεία Δημαρχείου
Δημαρχείο
Συντριβάνια
Πράσινη πύλη
Βόρεια πύλη
Κυκλάδα Παιχνίδια
Χώροι υγιεινής επισκεπτών
