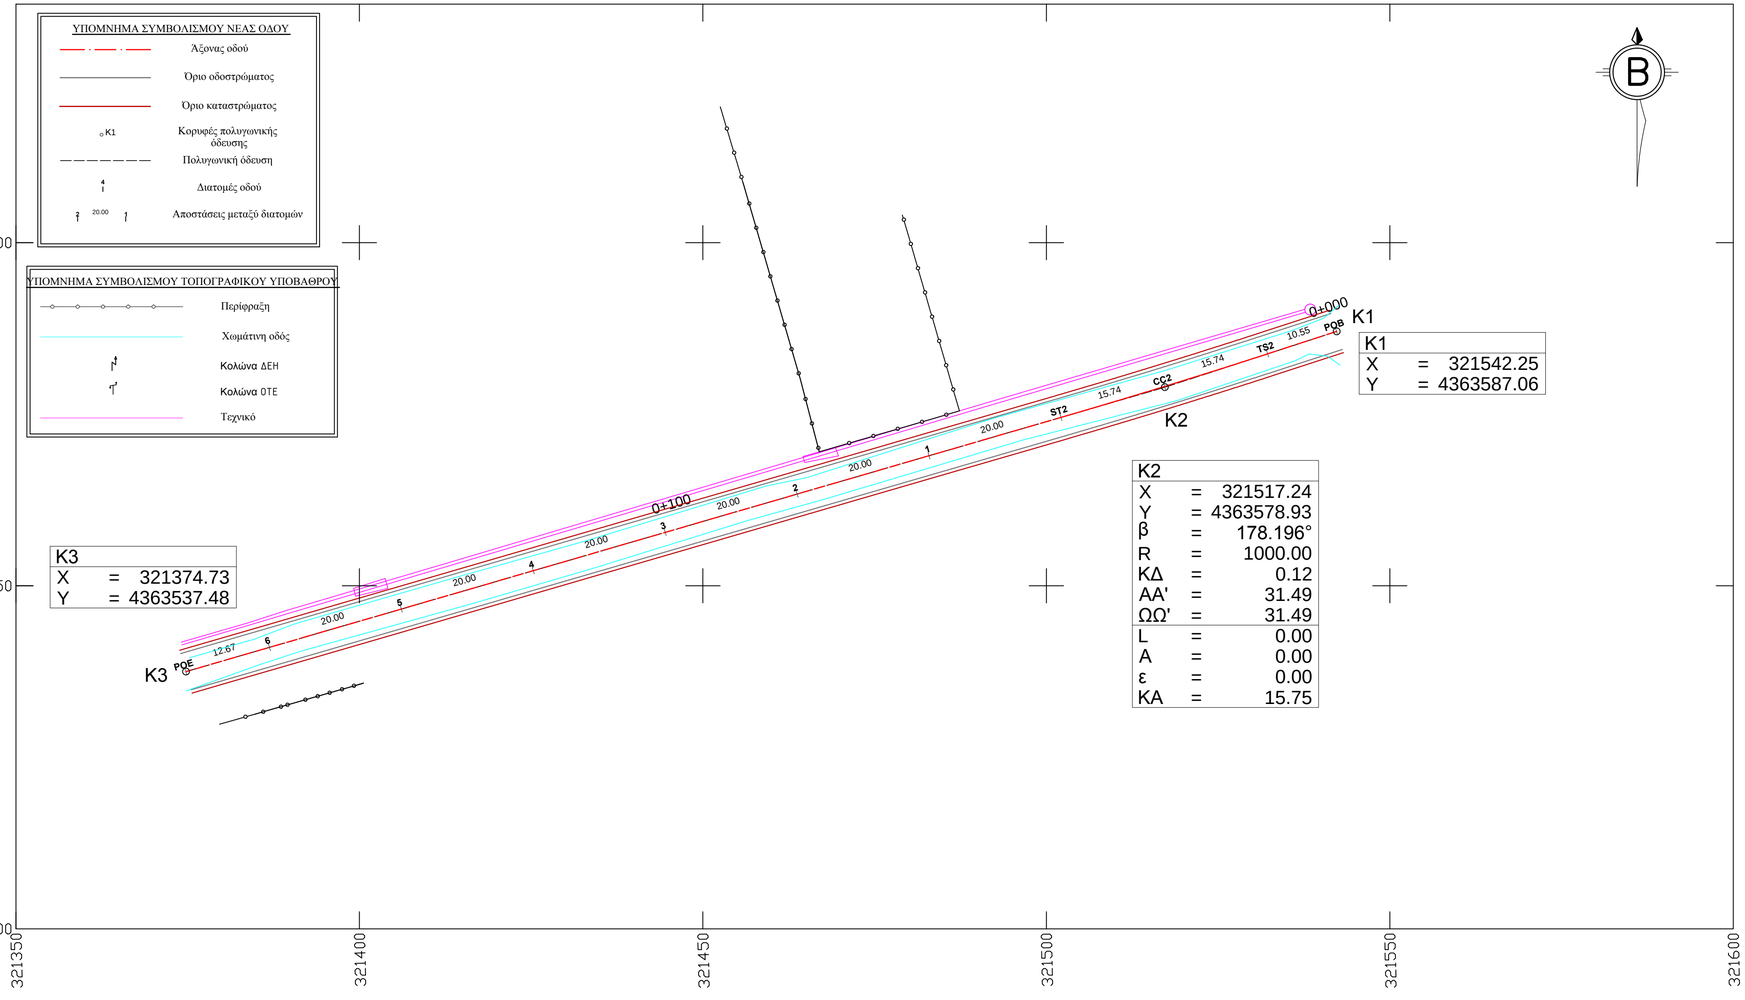

ΕΛΛΗΝΙΚΗ ΔΗΜΟΚΡΑΤΙΑ
ΠΕΡΙΦΕΡΕΙΑ ΘΕΣΣΑΛΙΑΣ
ΠΕΡΙΦΕΡΕΙΑΚΗ ΕΝΟΤΗΤΑ ΚΑΡΔΙΤΣΑΣ
ΔΗΜΟΣ ΚΑΡΔΙΤΣΑΣ

ΕΡΓΟ :	ΚΑΤΑΣΚΕΥΗ ΔΙΚΤΥΟΥ ΑΓΡΟΤΙΚΗΣ ΟΔΟΠΟΙΙΑΣ ΔΗΜΟΥ ΚΑΡΔΙΤΣΑΣ
ΘΕΣΗ ΕΡΓΟΥ :	ΔΗΜΟΣ ΚΑΡΔΙΤΣΑΣ
ΘΕΜΑ ΣΧΕΔΙΟΥ :	ΟΡΙΖΟΝΤΙΟΓΡΑΦΙΑ ΔΡΟΜΟΥ ΠΕΡΙΟΧΗΣ ΣΑΛΙΓΚΑΡΙΑ
ΚΛΙΜΑΚΑ :	1 : 5 0 0
ΗΜΕΡΟΜΗΝΙΑ :	ΦΕΒΡΟΥΑΡΙΟΣ 2021

Ο ΣΥΝΤΑΞΑΣ :	ΘΕΩΡΗΘΗΚΕ :
ΑΛΕΞΑΝΔΡΟΣ ΛΑΠΠΑΣ ΗΛΕΚΤΡΟΛΟΓΟΣ ΜΗΧΑΝΙΚΟΣ ΤΕ	ΒΑΪΟΣ Β. ΕΛΕΥΘΕΡΙΟΥ ΑΡΧΙΜΗΧ. ΤΟΠΟΓΡΑΦΟΣ ΜΗΧΑΝΙΚΟΣ Δ/ΝΤΗΣ ΤΕΧΝΙΚΩΝ ΥΠΗΡΕΣΙΩΝ ΔΗΜΟΥ ΚΑΡΔΙΤΣΑΣ