



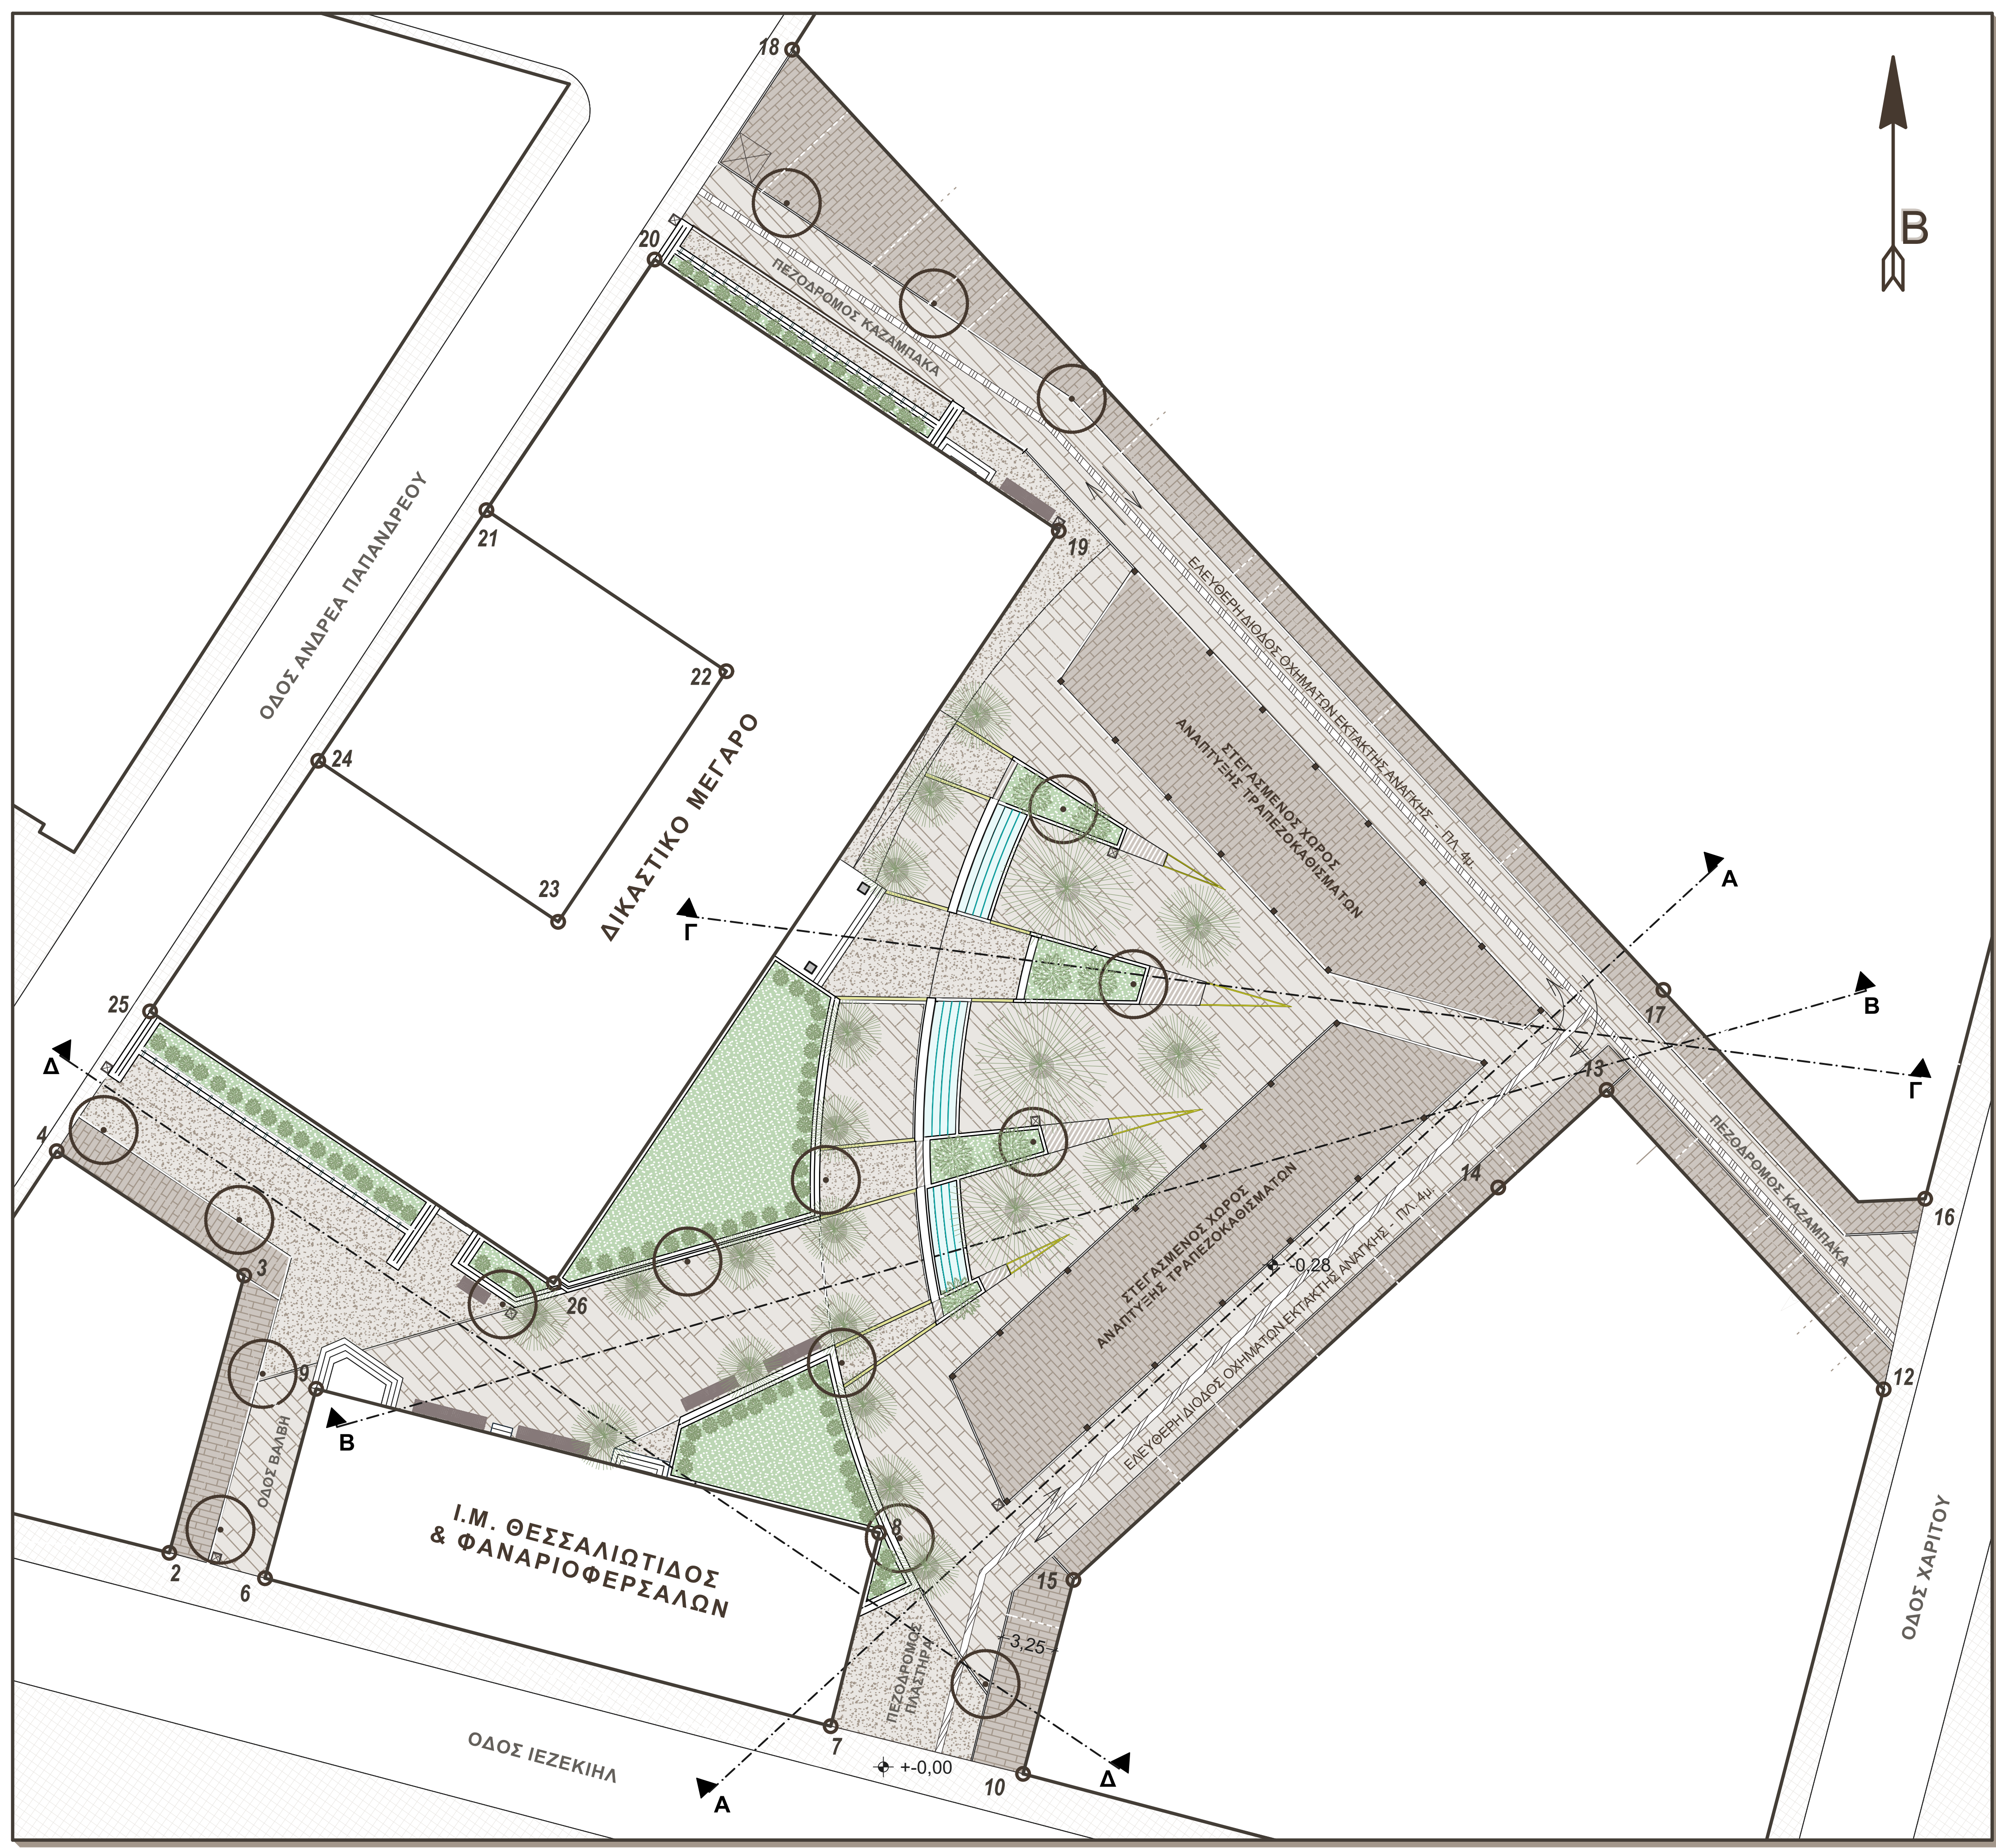

ΦΩΤΟΡΕΑΛΙΣΤΙΚΕΣ  
ΑΠΕΙΚΟΝΙΣΕΙΣ

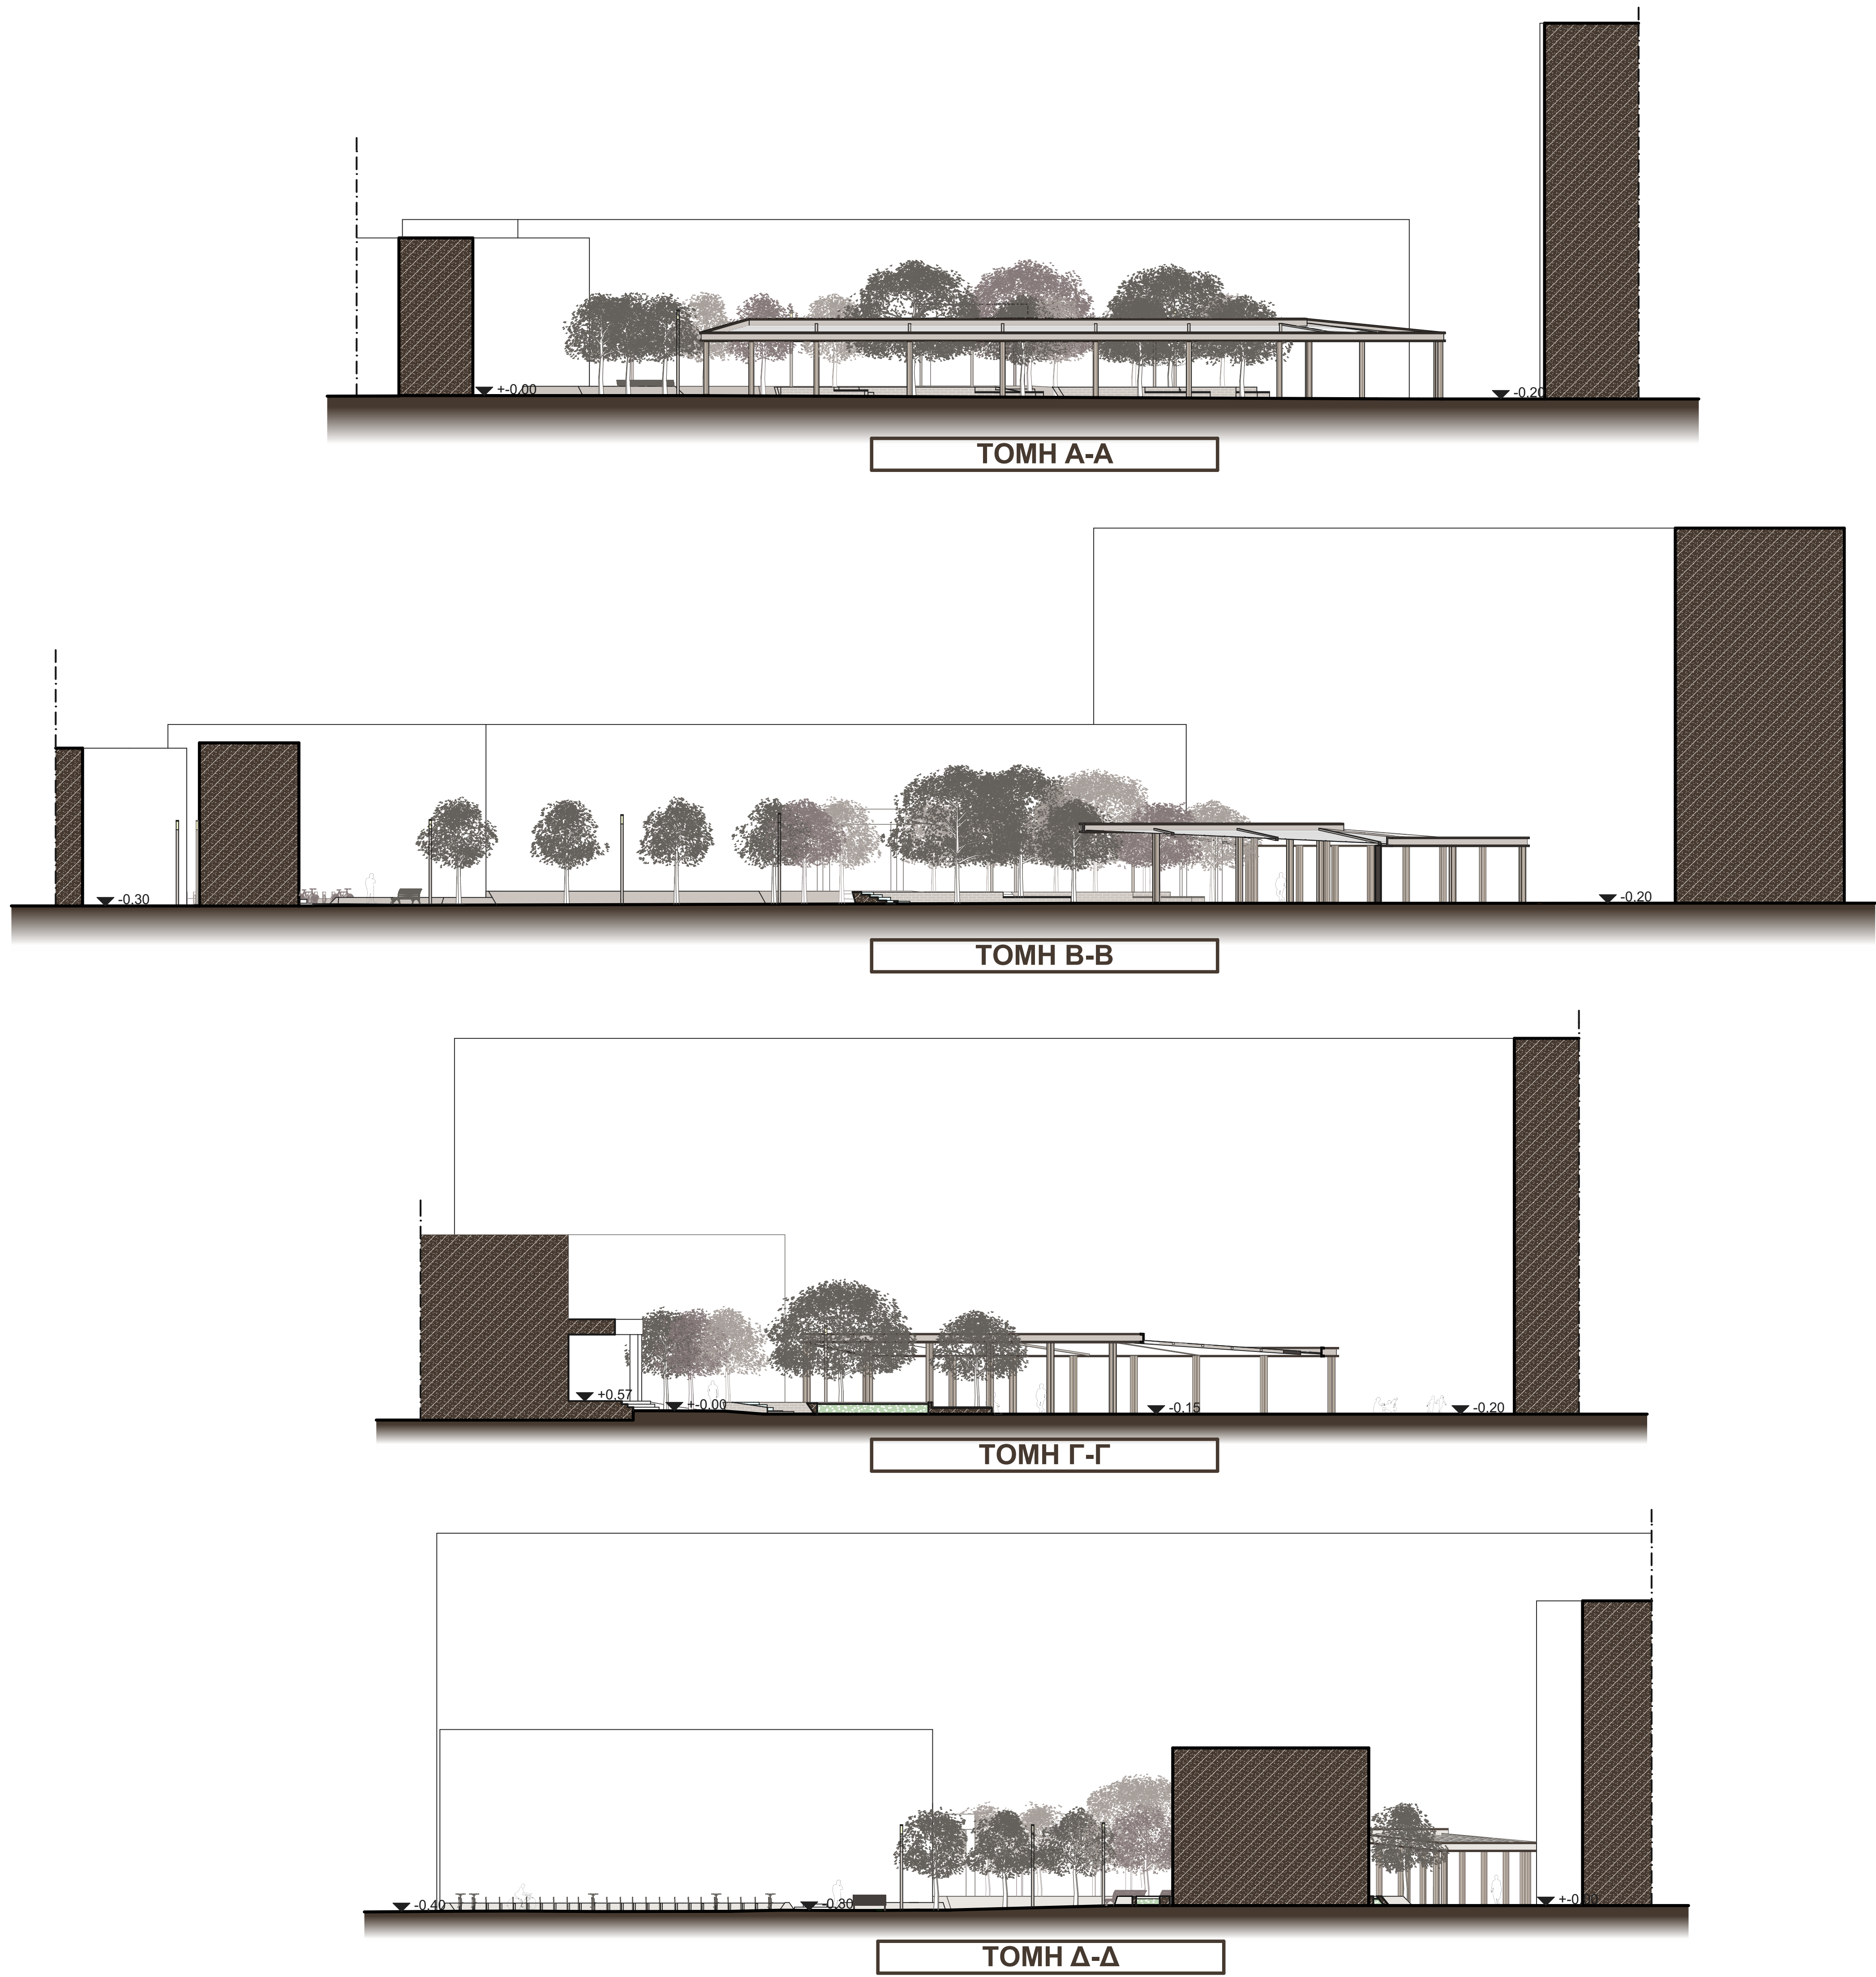

ΠΙΝΑΚΑΣ ΣΥΝΟΛΩΝ - (ΕΓΣΑ '87)

α/α	X	Y	Μήκος(μ)
1	320879.6230	4359145.8920	18.07
2	320887.1550	4359141.4860	17.17
3	320901.6340	4359158.0620	13.46
4	320880.4200	4359165.4990	21.15
5	320878.9190	4359147.7470	1.98
6	320879.6230	4359145.8920	
6	320902.8770	4359139.9670	34.96
7	320936.7020	4359131.1220	11.92
8	320939.5960	4359142.6830	34.75
9	320905.9320	4359151.2890	11.73
6	320902.8770	4359139.9670	
10	320948.2070	4359128.2720	43.29
11	320990.0620	4359117.2190	36.11
12	320999.0540	4359152.1900	22.88
13	320983.3820	4359168.8540	8.74
14	320976.6190	4359163.3250	34.58
15	320951.2140	4359139.8640	11.98
10	320948.2070	4359128.2720	
16	321001.9630	4359162.9760	19.64
17	320986.7590	4359175.4030	76.69
18	320934.3910	4359231.4270	
19	320950.3410	4359202.5790	29.11
20	320926.1730	4359218.8030	18.04
21	320916.1173	4359203.8190	17.28
22	320930.4627	4359194.1888	18.04
23	320920.4052	4359179.2070	17.28
24	320906.0605	4359188.8343	18.05
25	320896.0060	4359173.8530	29.10
26	320920.1480	4359157.6030	54.17
19	320950.3410	4359202.5790	

ΔΙΕΥΘΥΝΣΗ ΤΕΧΝΙΚΩΝ ΥΠΗΡΕΣΙΩΝ  
ΔΗΜΟΥ ΚΑΡΔΙΤΣΑΣ

ΕΡΓΟ:  
**ΔΙΣΘΗΤΙΚΗ, ΠΕΡΙΒΑΛΛΟΝΤΙΚΗ  
ΚΑΙ ΒΙΟΚΛΙΜΑΤΙΚΗ ΑΝΑΒΑΘΜΙΣΗ  
ΤΗΣ ΠΛΑΤΕΙΑΣ ΔΙΚΑΣΤΗΡΙΩΝ  
ΤΟΥ ΔΗΜΟΥ ΚΑΡΔΙΤΣΑΣ**

ΘΕΣΗ:  
ΠΛΑΤΕΙΑ ΔΙΚΑΣΤΗΡΙΩΝ  
ΔΗΜΟΣ ΚΑΡΔΙΤΣΑΣ - Π.Ε. ΘΕΣΣΑΛΙΑΣ

ΘΕΜΑ ΣΧΕΔΙΟΥ:  
**ΔΙΑΓΡΑΜΜΑ  
ΚΑΛΥΨΗΣ**

ΑΡΙΘΜΟΣ ΣΧΕΔΙΟΥ:  
**A - 01**

ΚΛΙΜΑΚΑ: 1 : 200

ΧΡΟΝΟΣ ΜΕΛΕΤΗΣ: ΜΑΡΤΙΟΣ 2022

ΣΦΡΑΓΙΔΑ - ΥΠΟΓΡΑΦΗ ΜΕΛΕΤΗΤΗ      ΘΕΩΡΗΣΗ ΥΠΗΡΕΣΙΑΣ

ΒΑΛΕΝΤΙΝΗ Ο. ΟΥΡΗ  
ΑΡΧΙΤΕΚΤΟΝΟΣ ΜΕΛΕΤΗΤΡΙΑ Κ.Α.Π.  
ΜΕΛΕΤΕΣ ΤΕΧΝ. ΑΡΧΙΤΕΚΤΟΝΙΚΩΝ ΕΡΓΩΝ  
ΤΟΠΟΓΡΑΦΙΑΣ Κ.Α.Π. ΚΑΡΔΙΤΣΑΣ  
ΑΔΜ. 100000014 ΕΠ. ΚΑΡΔΙΤΣΑΣ



ΚΑΤΑΣΤΑΣΗ ΠΡΟΚΑΤΑΡΑΧΗΣ ΕΡΓΟΥ  
ΠΟΛΙΤΙΚΗΣ ΠΡΟΒΟΛΟΚΑΘΕΜΕΛΙΩΝ  
ΠΤΥΧ. ΕΠΙΣΤ. Ε.Α.Π.



Ο.Δι.Βαλ.Ουρ. Δ.Τ.Υ.  
Βαλ. Ουρ. Ουρ. Δ.Τ.Υ.  
Αγρ. Τοπογράφος Μηχανικός

